


# PROFIL PODŁUŻNY

SKALA 1:50/500

## LEGENDA

- proj. niweleta
- profil podł. istn. terenu
- proj. skarpa

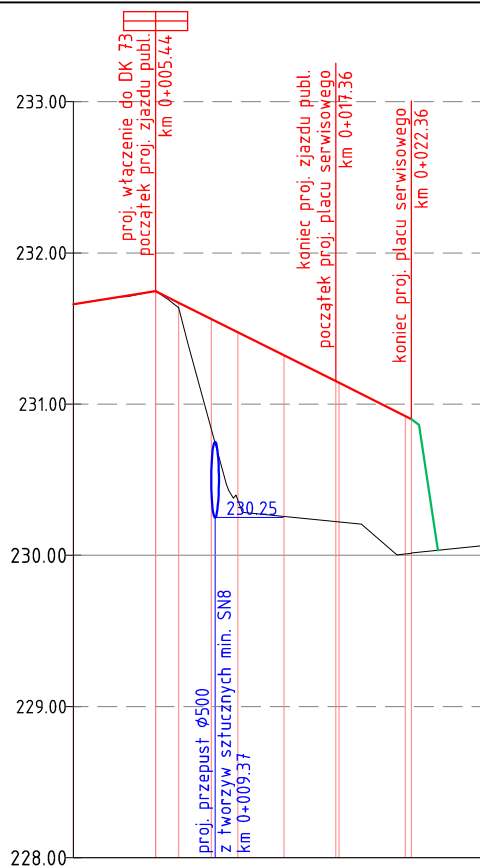

RZĘDNE  
PROJEKTOWANE  
PROSTE I ŁUKI  
PIONOWE  
RZĘDNE  
ISTNIEJĄCE  
PROSTE I ŁUKI  
POZIOME

ODLEGŁOŚCI

KILOMETRAŻ

	231.75	231.75	231.15	230.90
	$i = -5.00\%$	$i = -5.00\%$	$i = -5.00\%$	
	$L = 5.44m$	$L = 10.40m$	$L = 5.00m$	
	231.71	231.75	231.69	231.39
	231.75	231.69	231.39	230.47
	231.69	231.39	230.47	230.28
			230.22	230.21
			230.00	230.01
			230.01	230.07

00.00

0+000

Inwestor:	GINA CHMIELNIK
Adres:	Plac Kościuszki 7, 26-020 CHMIELNIK
Projekt:	Rozbudowa sieci kanalizacyjnej i wodociągowej w miejscowości Śladków Mały Gmina Chmielnik
Lokalizacja:	działki nr ewid.: 244, 34/4; m. Śladków Mały; gm. Chmielnik; pow. kielecki; woj. świętokrzyskie



**GEOKART – INTERNATIONAL**

Spółka z o. o.  
35-113 Rzeszów, ul. Wita Stwosza 44

ZESPÓŁ PROJEKTOWY:

FUNKCJA:	NR UPR., SPECJALNOŚĆ:	PODPIS:
Projektant: mgr inż. Rafał Biernacki	PDK/0196/POOD/11 specjalność: drogowa	
Sprawdzający: mgr inż. Beata Migas	MAP/0016/POOD/11 specjalność: drogowa	
Opracowanie: mgr inż. Wojciech Nawój		
Faza: PROJEKT BUDOWLANY	Data opracowania: 08.2018 r.	Skala rysunku: 1:50/500
Nazwa rysunku: PROFIL PODŁUŻNY -obsługa komunikacyjna przepompowni na dz. nr ewid.: 34/4	Nr arkusza: -	Nr rysunku: 3