



**Generalny Dyrektor
Dróg Krajowych i Autostrad**

znak: **O.Ki.Z-3.4241.57.2.2018.ms**

5810

Urząd Miasta i Gminy Chmielnik	
WPŁYNEŁO	
20-06-2018	
P. M. Pędzich	
L. dz.	L. zał.
Podpis	

Kielce, dnia 14.06.2018 r.

Egzemplarz nr ...

DECYZJA

Na podstawie art. 29 ust. 1, ust. 3, ust. 5 ustawy z dnia 21 marca 1985 r. o drogach publicznych (Dz. U. z 2017 r., poz. 2222 – ze zm.), art. 104 ustawy z dnia 14 czerwca 1960 r. Kodeks postępowania administracyjnego (Dz. U. z 2017 r., poz. 1257 – ze zm.), § 77 i § 78 rozporządzenia Ministra Transportu i Gospodarki Morskiej z dnia 2 marca 1999 r. w sprawie warunków technicznych, jakim powinny odpowiadać drogi publiczne i ich usytuowanie (Dz. U. z 2016 r., poz. 124) po rozpatrzeniu wniosku Pana Marka Mołas zam. 26-020 Chmielnik, Borzykowa 77 – działającego poprzez pełnomocnika Pana Pawła Wójcika w sprawie wydania zezwolenia na lokalizację w km 45+092 SP drogi krajowej nr 73 zjazdu publicznego do działki o nr ewid. 34/4 położonej w miejscowości Śładków Mały, gm. Chmielnik

udzielam zezwolenia Panu Markowi Mołas 26-020 Chmielnik, Borzykowa 77

na lokalizację w km 45+092 SP drogi krajowej nr 73 zjazdu publicznego do działki o nr ewid. 34/4 położonej w miejscowości Śładków Mały, gm. Chmielnik.

Zgodnie z oświadczeniem Wnioskodawcy złożonym w treści wniosku, projektowany zjazd będzie przeznaczony do obsługi projektowanej przepompowni ścieków.

Zgodnie z przepisem § 77 rozporządzenia Ministra Transportu i Gospodarki Morskiej z dnia 2 marca 1999 r. w sprawie warunków technicznych, jakim powinny odpowiadać drogi publiczne i ich usytuowanie (Dz. U. z 2016 r., poz. 124) zjazd z drogi powinien być zaprojektowany i wybudowany w sposób odpowiadający wymaganiom wynikającym z jego usytuowania i przeznaczenia, a w szczególności powinien być dostosowany do wymagań bezpieczeństwa ruchu na drodze, wymiarów gabarytowych pojazdów, dla których jest przeznaczony oraz do wymagań ruchu pieszych.

Zjazd publiczny należy zaprojektować zgodnie z wymogami przepisu § 78 ww. rozporządzenia.

Do projektowania przedmiotowego zjazdu publicznego należy przyjąć następujące parametry techniczne:

- oś zjazdu winna być zaprojektowana pod kątem 90° bądź zbliżonym do kąta 90° w stosunku do osi drogi;

- szerokość – 5,00 m, w tym jezdni o szerokości nie mniejszej niż 3,5 m;
- przecięcie krawędzi nawierzchni zjazdu i drogi wyokrąglone łukami kołowymi o promieniach $R= 5,0$ m;
- nawierzchnię twardą w granicach pasa drogowego;
- pochylenie podłużne zjazdu w obrębie korony drogi dostosowane do jej ukształtowania;
- na długości nie mniej niż 7,0 m od krawędzi korony drogi pochylenie podłużne zjazdu nie większe niż 5%, a na dalszym odcinku – nie większe niż 12%;
- zjazd winien być wyposażony w przepust o odpowiednio dobranej średnicy zapewniający swobodny przepływ wody w ciągu istniejącego rowu przydrożnego;
- konstrukcja zjazdu winna być dostosowana do kategorii ruchu;

Koszt budowy lub przebudowy nawierzchni i urządzeń drogowych znajdujących się w pasie drogowym spowodowane budową zjazdu ponosi inwestor.

W przypadku kolizji zjazdu z istniejącymi urządzeniami i obiektami infrastruktury technicznej nie związanej z gospodarką drogową inwestor na swój koszt dokona przełożenia lub zabezpieczenia ww. urządzeń lub obiektów.

Niniejsza zgoda wygasa, o ile w ciągu trzech lat od daty jej wydania zjazd nie zostanie wybudowany.

Decyzja niniejsza rodzi skutki prawne pod warunkiem dopełnienia wymogów wynikających z ustawy z dnia 7 lipca 1994 r. - Prawo budowlane (Dz. U. z 2017 r., poz. 1332 – ze zm.). Wymaga się uzgodnienia projektu zawierającego: opis techniczny, projekt zagospodarowania terenu, plan sytuacyjny, niweletę oraz profil, szczegóły konstrukcyjne, projekt stałej organizacji ruchu (w przypadku gdy będzie zachodziła konieczność zmiany istniejącej organizacji ruchu) z zarządcą drogi.

Niniejsza decyzja stanowi podstawę do oświadczenia przez inwestora, że dysponuje działką pasa drogowego drogi krajowej nr 73 (działka o nr ewid. 244 Obręb 0024 Śladków Mały) na cele budowlane w rozumieniu ustawy z dnia 7 lipca 1994 r. – Prawo budowlane (Dz. U. z 2017 r., poz. 1332 – ze zm.), w zakresie wynikającym z niniejszej decyzji.

Po dopełnieniu formalności wynikających z ustawy Prawo budowlane, wykonawca robót winien, zgodnie z art. 40 ustawy o drogach publicznych, uzyskać od Generalnego Dyrektora Dróg Krajowych i Autostrad, adres do korespondencji: Rejon Busko-Zdrój, 28-100 Busko-Zdrój, ul. Batalionów Chłopskich 5 zezwolenie na zajęcie pasa drogowego i prowadzenie robót w jego obrębie celem fizycznego wykonania robót związanych z budową ww. obiektu.

Ponadto informuje się, że stosownie do art. 30 ustawy z dnia 21 marca 1985 r. o drogach publicznych utrzymywanie zjazdów, łącznie ze znajdującymi się pod nimi przepustami, należy do właścicieli lub użytkowników gruntów przyległych do drogi.

Mając na uwadze okoliczności faktyczne sprawy oraz powołane przepisy prawa, a także to, iż Wnioskodawca spełnił wymogi formalne wniosku, orzeczono jak w sentencji decyzji.

POUCZENIE

Od niniejszej decyzji nie służy odwołanie, jednakże strona niezadowolona z decyzji może na podstawie art. 127 § 3 ustawy z dnia 14 czerwca 1960 r. Kodeks postępowania administracyjnego zwrócić się do Generalnego Dyrektora Dróg Krajowych i Autostrad z wnioskiem o ponowne rozpatrzenie sprawy, w terminie 14 dni od dnia doręczenia niniejszej decyzji. Jeżeli strona nie chce skorzystać z prawa do zwrócenia się z wnioskiem o ponowne rozpatrzenie sprawy, może wnieść na podstawie art. 52 § 3 ustawy z dnia 30 sierpnia 2002 r. - Prawo o postępowaniu przed sądami administracyjnymi (Dz. U. z 2017 r. poz. 1369 z późn. zm.) do Wojewódzkiego Sądu Administracyjnego w Warszawie skargę na decyzję w terminie 30 dni od dnia doręczenia decyzji stronie. Wniosek o ponowne rozpatrzenie sprawy lub skargę na decyzję należy wnieść za pośrednictwem Oddziału Generalnej Dyrekcji Dróg Krajowych i Autostrad w Kielcach (adres: 25-950 Kielce, ul. Paderewskiego 43/45). Zgodnie z rozporządzeniem Rady Ministrów z dnia 16 grudnia 2003 r. w sprawie wysokości oraz szczegółowych zasad pobierania wpisu w postępowaniu przed sądami administracyjnymi (Dz. U. z 2003 r. Nr 221, poz. 2193 z późn. zm.) wpis od skargi na niniejszą decyzję do WSA w Warszawie wynosi 200 złotych. Jednocześnie organ informuje, że strona postępowania ma możliwość ubiegania się o zwolnienie od kosztów ww. wpisu albo przyznanie prawa pomocy. Dodatkowo zgodnie z art. 127a k.p.a. w trakcie biegu terminu do wniesienia odwołania strona może, w formie oświadczenia przesłanego do GDDKiA Oddział w Kielcach, zrzec się prawa do wniesienia odwołania od wydanej decyzji. Skutkiem zrzeczenia się odwołania jest prawomocność decyzji, tj. brak możliwości zaskarżenia takiej decyzji do WSA w Warszawie.

Zał.

- mapa sytuacyjno - wysokościowa

Wykonano w 4 egzemplarzach.

Otrzymują :

- ① Pan Paweł Wójcik – pełnomocnik (egz. nr 1)

Adres do korespondencji:

Urząd Gminy Chmielnik
26-020 Chmielnik, Pl. Kościuszki 7

Do wiadomości:

2. Burmistrz Miasta i Gminy Chmielnik (egz. nr 2)
26-020 Chmielnik, Pl. Kościuszki 7
3. GDDKiA Rejon Busko-Zdrój (egz. nr 3)
4. a/a (egz. nr 4)

Pobrano opłaty skarbowe:

- 82,00 zł + 17,00 zł - zgodnie z wymogami ustawy z dnia 16.11.2006 r. o opłacie skarbowej (Dz. U. z 2015 r., poz. 783 - z późn. zm.)

Potwierdzenie uiszczenia opłaty jest w aktach sprawy.

SPECJALISTA
Sulek
mgr inż. Małgorzata Sulek

GENERALNY DYREKTOR
DRÓG KRAJOWYCH I AUTOSTRAD
z upoważnienia

mgr inż. Tomasz Mączyński
7-CA DYREKTORA ODDZIAŁU W KIELCACH

Decyzja niniejsza jest prawomocna
i podlega wykonaniu
w dniu 06.04 20 18 r.
Kielce, dnia 03.04 20 18 r.

STARSZY SPECJALISTA
M. Kozłowska
mgr inż. Małgorzata Kozłowska

Administratorem danych osobowych wnioskodawcy jest Generalny Dyrektor Dróg Krajowych i Autostrad, ul. Wronia 53, 00-874 Warszawa, tel. (022) 375 8888, e-mail: kancelaria@gddkia.gov.pl.
W sprawach związanych z przetwarzaniem danych osobowych, można kontaktować się z Inspektorem Ochrony Danych, za pośrednictwem adresu e-mail: iod@gddkia.gov.pl.

Dane osobowe będą przetwarzane w celu przeprowadzenia postępowania administracyjnego i rozpatrzenia wniosku jak również w celu archiwizacji.


Podstawę prawną przetwarzania danych osobowych stanowią przepisy ustawy z dnia 14 czerwca 1960 r. Kodeks postępowania administracyjnego (Dz. U. z 2017 r., poz. 1257 ze zm.) oraz ustawy z dnia 21 marca 1985 r. o drogach publicznych (Dz. U. z 2017 r., poz. 2222, ze zm.), ustawy z dnia 14 lipca 1983 r. o narodowym zasobie archiwalnym i archiwach (tj. Dz. U. z 2018 r. poz. 217) oraz art. 6 ust. 1 lit. c rozporządzenia Parlamentu Europejskiego i Rady (UE) 2016/679 z dnia 27 kwietnia 2016 r. w sprawie ochrony osób fizycznych w związku z przetwarzaniem danych osobowych i w sprawie swobodnego przepływu takich danych oraz uchylenia dyrektywy 95/46/WE.

Dane osobowe będą ujawniane innym stronom postępowania i ich pełnomocnikom oraz podmiotom przetwarzającym dane na podstawie zawartych umów. Dane osobowe będą przechowywane przez okres rozpatrywania sprawy oraz przez okres archiwizacji zgodnie z obowiązującymi przepisami prawa.

Wnioskodawcy przysługuje prawo dostępu do swoich danych, ich sprostowania, ograniczenia przetwarzania oraz usuwania danych na warunkach określonych w rozporządzeniu Parlamentu Europejskiego i Rady (UE) 2016/679 z dnia 27 kwietnia 2016 r. w sprawie ochrony osób fizycznych w związku z przetwarzaniem danych osobowych i w sprawie swobodnego przepływu takich danych oraz uchylenia dyrektywy 95/46/WE.

Wnioskodawca ma prawo w dowolnym momencie wycofać zgodę na przetwarzanie danych kontaktowych tj. numeru telefonu lub adresu poczty elektronicznej. Wycofanie zgody nie wpływa na zgodność z prawem przetwarzania danych, którego dokonano na podstawie zgody przed jej wycofaniem. Osobie, której dane dotyczą przysługuje prawo wniesienia skargi do Prezesa Urzędu Danych Osobowych.

Podanie danych jest wymogiem ustawowym. Brak podania danych osobowych może skutkować pozostawieniem podania (wniosku) bez rozpoznania na warunkach określonych w kodeksie postępowania administracyjnego. Podanie danych kontaktowych, tj. numeru telefonu oraz adresu poczty elektronicznej jest dobrowolne.

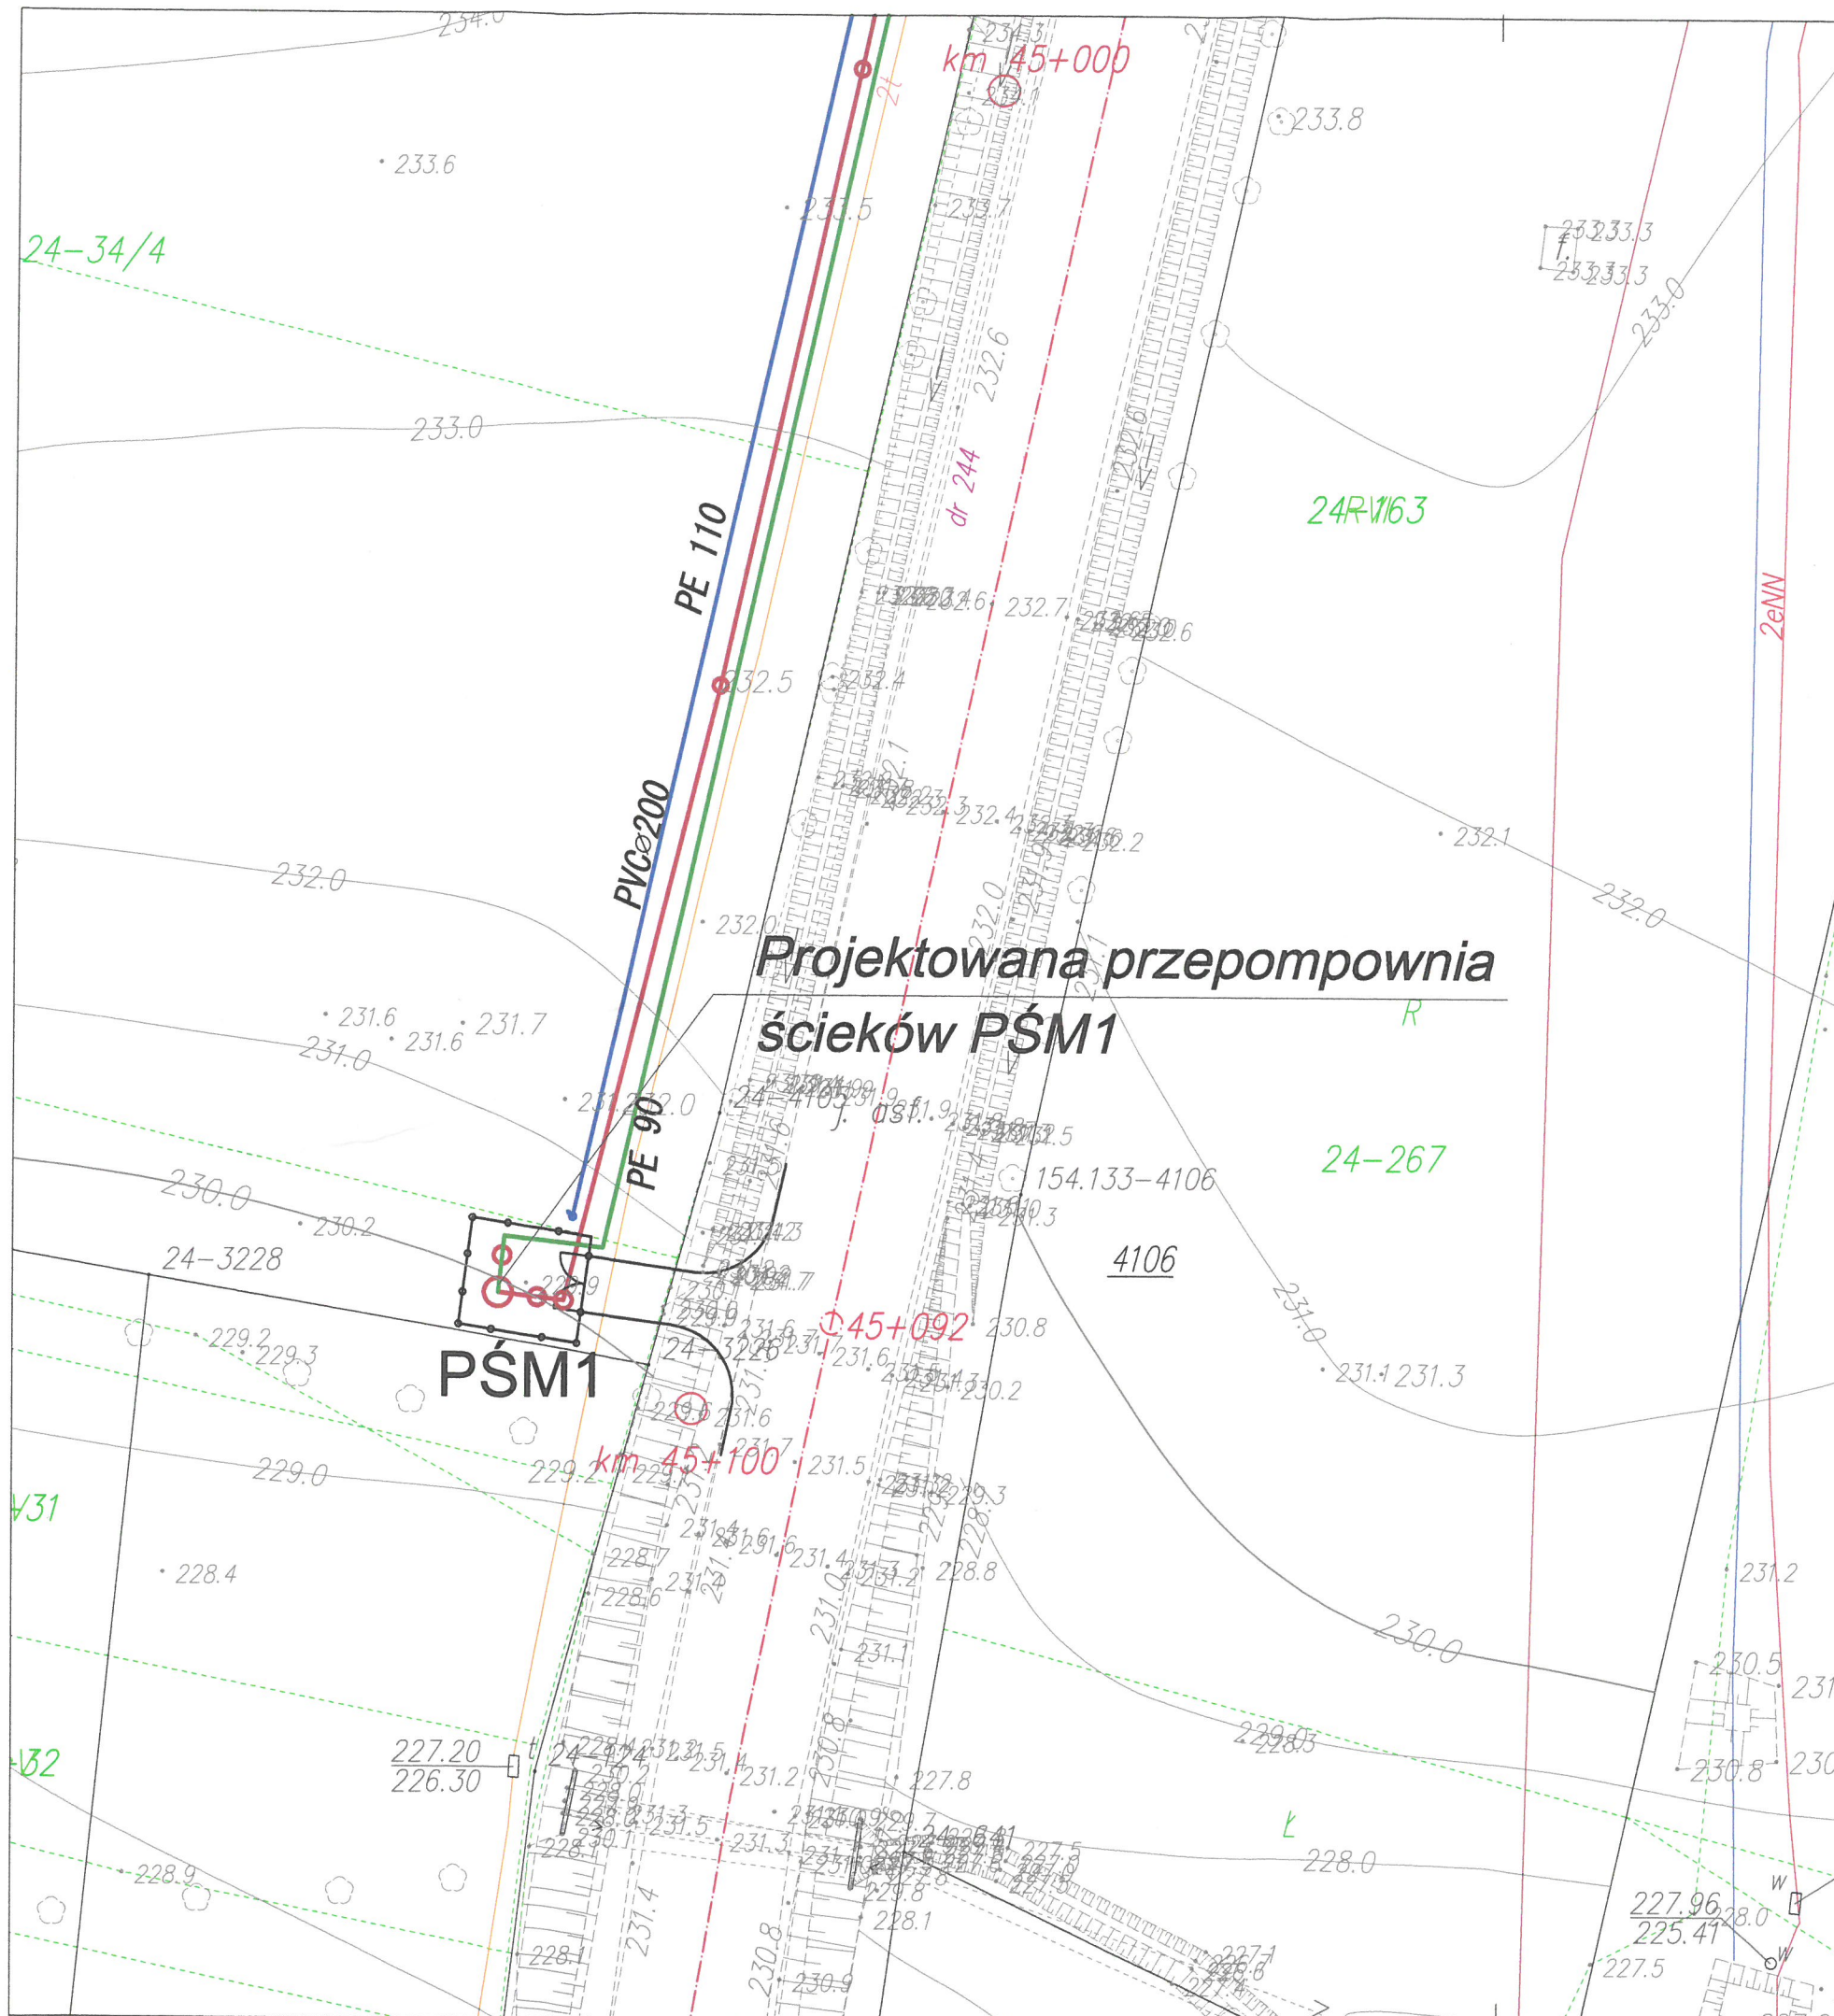

GENERALNA DYREKCJA
 DRÓG KRAJOWYCH I AUTOSTRAD
 ODDZIAŁ W KIELCACH
 25-050 Kielce, ul. Paderewskiego 43/45
 tel. 41/34-674-31, fax 41/363-48-04 (Z-8)
 REGON: 017311673-6604, NIP 637-03-65-703

Łącznik graficzny
 do... *deleg.*
 z dnia... *14.06.2018r.*
 ak... *01.2-34241.57.2.2018.pms*
 SPECJALISTA
Shlech
 mgr inż. Magdalena Sułek

LEGENDA:

- Projektowana sieć kanalizacji sanitarnej grawitacyjnej
- Projektowana sieć wodociągowa
- Projektowana sieć kanalizacji sanitarnej tłocznej
- Granica działek
- Projektowana sieciowa przepompownia ścieków
- Kilometr drogi krajowej

Inwestor:	GMINA CHMIELNIK
Adres:	Plac Kościuszki 7, 26-020 CHMIELNIK
Projekt:	Rozbudowa sieci kanalizacyjnej i wodociągowej w miejscowości Śladków Mały Gmina Chmielnik
Lokalizacja:	Śladków Mały

 GEOKART - INTERNATIONAL Spółka z o.o. 35-113 Rzeszów, ul. Wita Stwosza 44			
ZESPÓŁ PROJEKTOWY:			
FUNKCJA:	NR UPR.:	BRANŻA:	PODPIS:
Projektant: mgr inż. Iwona Rybak	Upr.bud.Nr: PDK/0082/PWOS/05	SANITARNA	<i>R</i>
Opracowanie: mgr inż. Rafał Szwedo		SANITARNA	<i>Iwona</i>
Opracowanie: mgr inż. Dorota Czyż		SANITARNA	<i>D</i>
Nazwa rysunku: Plan sytuacyjny- pompownia PŚM1	Data: 05.2018 r.	Nr rys.:	1
	Skala rysunku: 1:500		