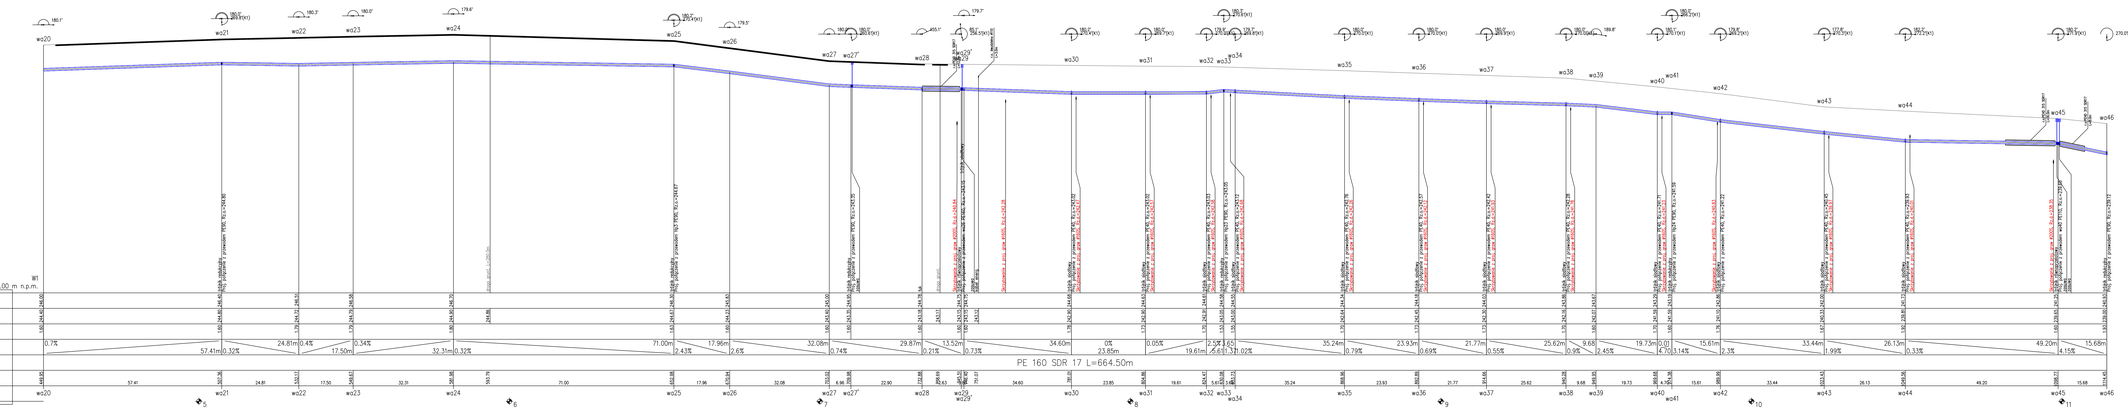

UWAGA:
1. Lokalizację istniejącego uzbrojenia naniesiono zgodnie z informacją dysponentów uzbrojenia,
2. Głębokość uzbrojenia ustalono na podstawie map lub w przypadku braku informacji o głębokości, orientacyjnie w sposób narzucony przez program wspomagający projektowanie "Profil Koordynator",
3. Wyprzedzająco wykonać odkrywki w celu identyfikacji ostatecznej lokalizacji uzbrojenia i jego głębokości,
4. Nie wyklucza się istnienia uzbrojenia niezinwentaryzowanego, w przypadkach wątpliwych wykonać wykopy kontrolne,
5. Skrzyżowania z istniejącym uzbrojeniem wykonać pod rzędnym dysponentów sieci zgodnie z warunkami podanymi w uzgodnieniach branżowych.
6. Grubość podsypki 15cm piaskiem.

PRZYŁĄCZE WODOCIĄGOWE DO WYKONANIA PRZEZ INWESTORA NA KOSZT WŁAŚCICIELA
PRZYŁĄCZE WODOCIĄGOWE DO WYKONANIA PRZEZ WŁAŚCICIELA NA KOSZT WŁAŚCICIELA

Inwestor:	GMINA CHMIELNIK
Adres:	Plac Kościuszki 7, 26-020 CHMIELNIK
Projekt:	Rozbudowa sieci kanalizacyjnej i wodociągowej w miejscowości Siadkie Mały, Gmina Chmielnik - obszar I
Lokalizacja:	Siadkie Mały, Siadkie Duży

GEOKART - INTERNATIONAL
Spółka z o. o.
35-113 Rzeszów, ul. Wincentego Witosa 44

ELEMENT	PROJEKTOWAŁ:	NR UPR.	BRANŻA	PODPIS
PROJEKTANT:	mgr inż. Marcin Rybak	LUB/0067/PWOD/05	SANITARNA	
SPRAWDZAŁ:	mgr inż. Marcin Lubaj	PDK/0025/PWOS/09	SANITARNA	
Opracowanie:	mgr inż. Rafał Siwiec		SANITARNA	
Opracowanie:	mgr inż. Dorota Czyż		SANITARNA	
Opracowanie:	mgr inż. Agnieszka Świder		SANITARNA	
Opracowanie:	mgr inż. Barbara Ochnicka		SANITARNA	

Faza opracowania: PROJEKT WYKONAWCZY
DATA OPRACOWANIA: 08.2018
Skala rysunku: 1:100/500
Nazwa i numer pliku: 2.PROJEKTY – WODOCIĄG (w400-wo46)
Nr rys.: W.2