


OZNACZENIE PROFILU:

POZIOM PORÓWNAWCZY	235.00 m n.p.m.
RZĘDNA TERENU ISTN.	
RZĘDNA OSI RUROCIĄGU	
ZAGŁĘBIENIE OSI RUROCIĄGU	
SPADKI, DŁUGOŚCI	1.5%
ŚREDNICA, MATERIAŁ	PE 160 SDR 17
ODLEGŁOŚCI	
HEKTOMETRY	

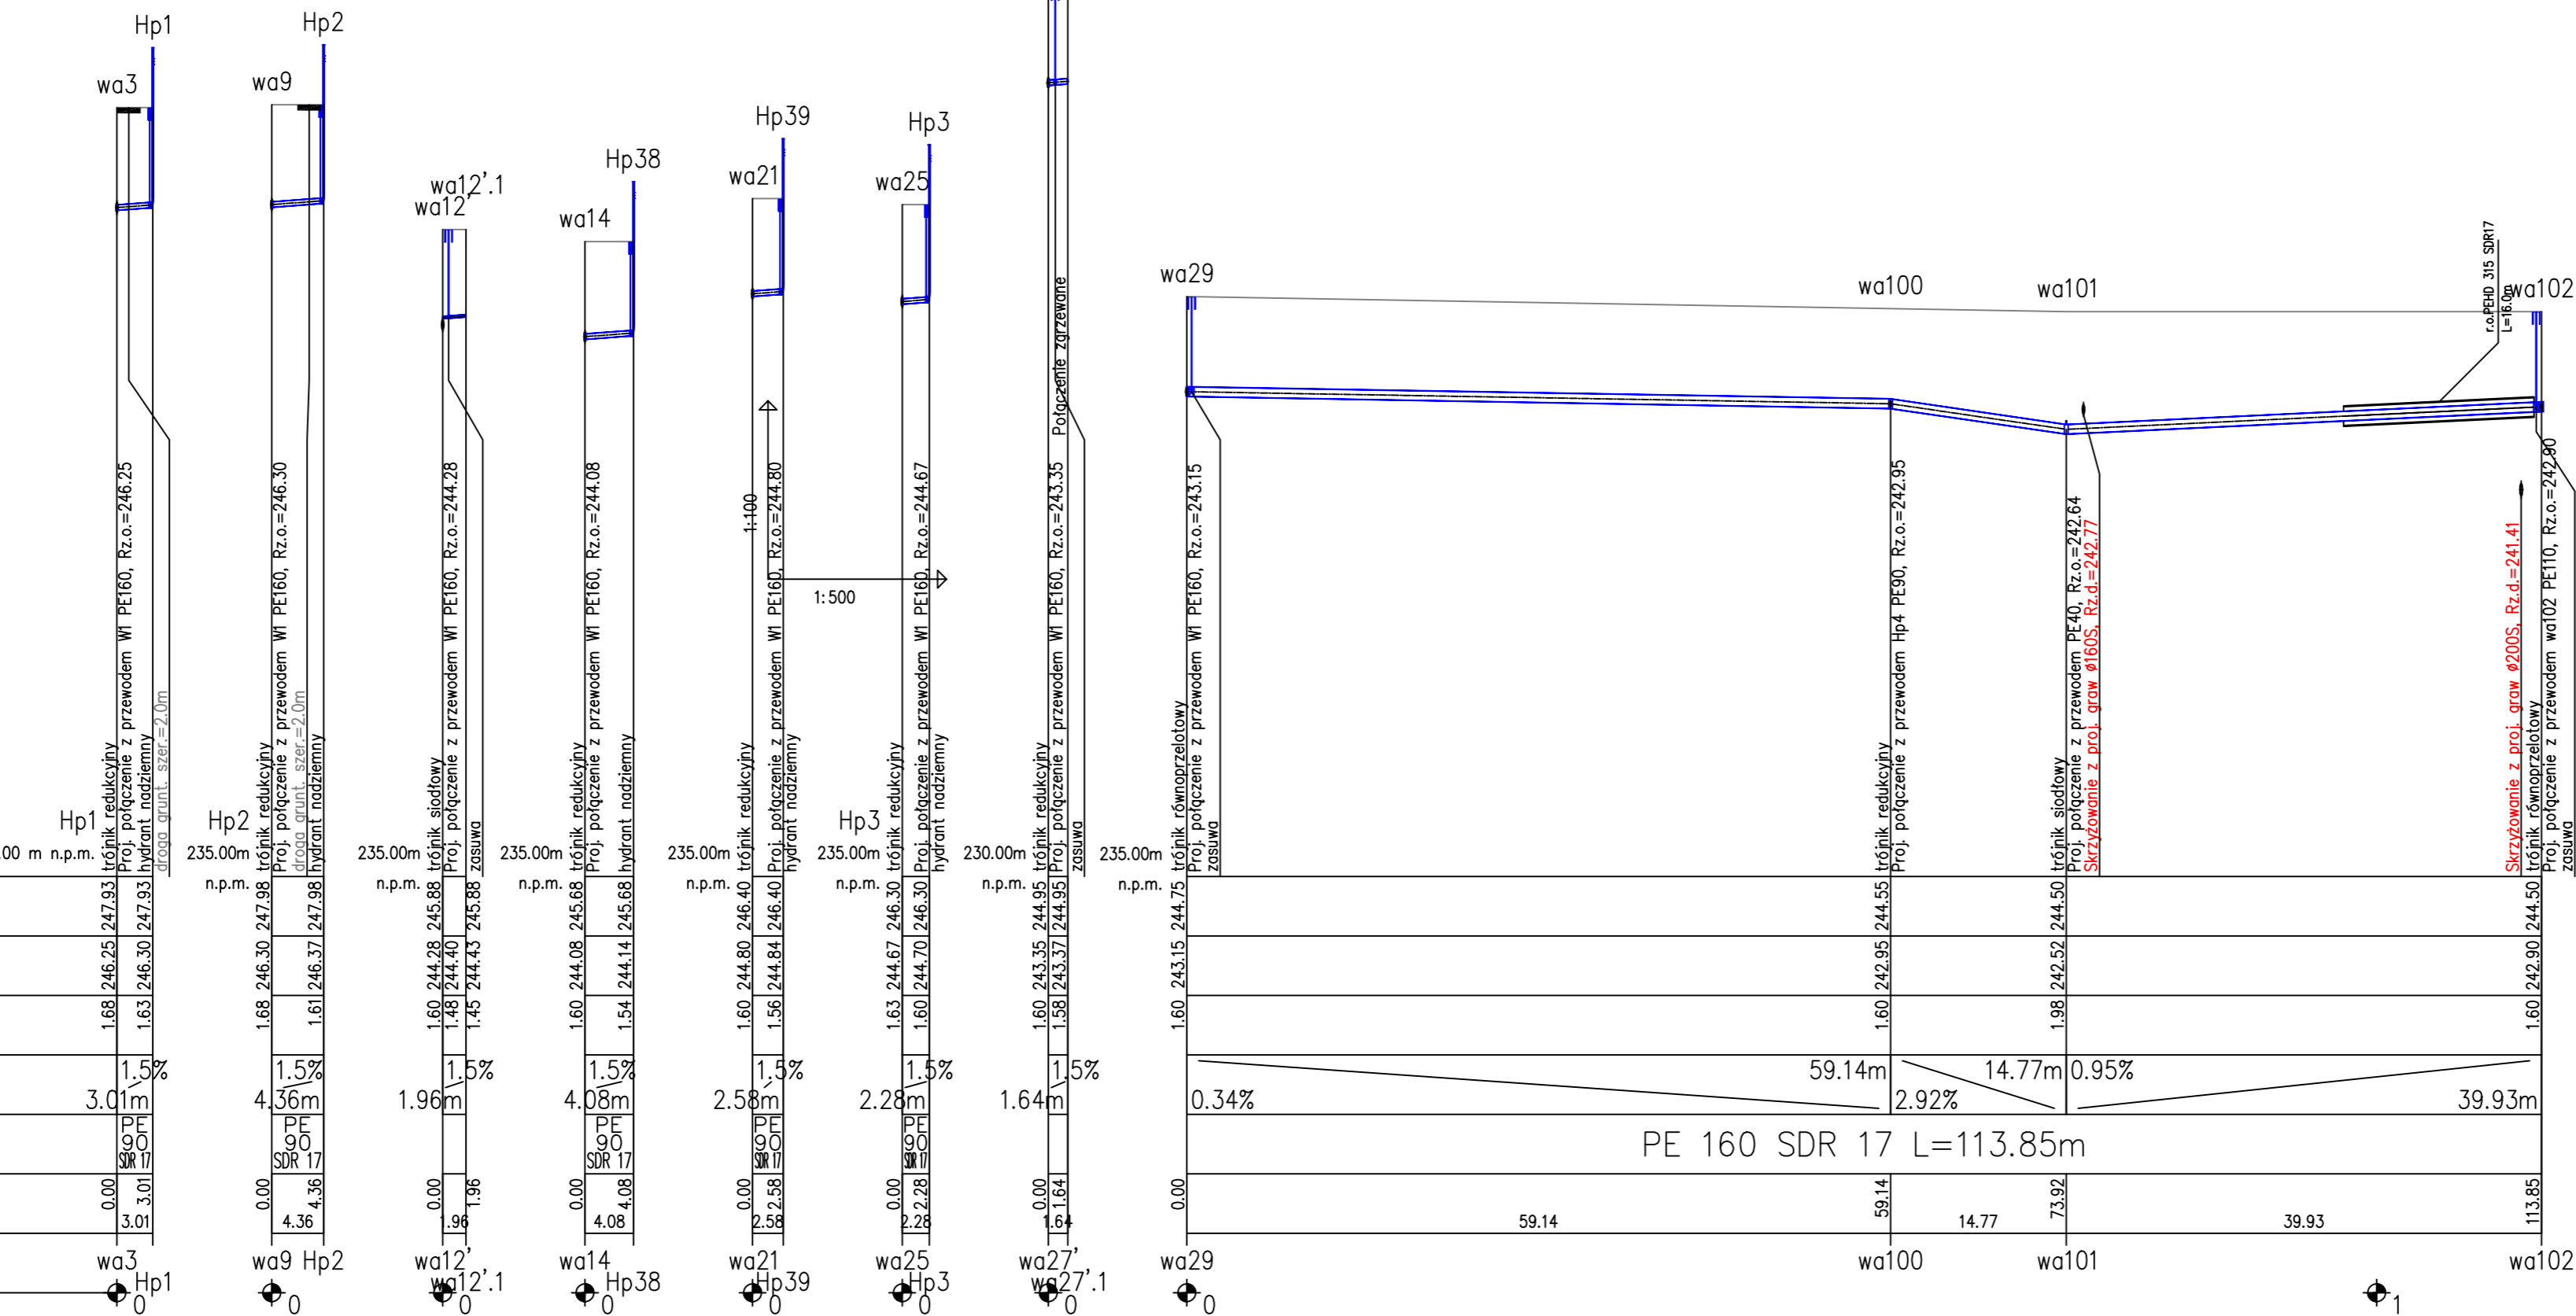

UWAGA:

1. Lokalizację istniejącego uzbrojenia naniesiono zgodnie z informacją dysponentów uzbrojenia,
2. Głębokość uzbrojenia ustalono na podstawie map lub w przypadku braku informacji o głębokości, orientacyjnie w sposób narzucony przez program wspomagający projektowanie "Profil Koordynator",
3. Wyprzedzająco wykonać odkrytki w celu identyfikacji ostatecznej lokalizacji uzbrojenia i jego głębokości,
4. Nie wyklucza się istnienia uzbrojenia niezainwentaryzowanego, w przypadkach wątpliwych wykonać wykopy kontrolne,
5. Skrzyżowania z istniejącym uzbrojeniem wykonać pod nadzorem dysponentów sieci zgodnie z warunkami podanymi w uzgodnieniach branżowych.
6. Grubość podsypki 15cm piaskiem.

PRZYŁĄCZE WODOCIĄGOWE DO WYKONANIA PRZEZ INWESTORA NA KOSZT WŁAŚCIELCIA  
 PRZYŁĄCZE WODOCIĄGOWE DO WYKONANIA PRZEZ WŁAŚCIELCIA NA KOSZT WŁAŚCIELCIA

Investor:	GMINA CHMIELNIK
Adres:	Plac Kościuszki 7, 26-020 CHMIELNIK
Projekt:	Rozbudowa sieci kanalizacyjnej i wodociągowej w miejscowości Ślasków Mały, Gmina Chmielnik – obszar I
Lokalizacja:	Ślasków Mały, Ślasków Duży

**GEOKART – INTERNATIONAL**  
 Spółka z o. o.  
 35-113 Rzeszów, ul. Wita Stwosza 44

ZESPÓŁ PROJEKTOWY:			
FUNKCJA:	NR UPR.:	BRANŻA:	PODPIS:
Projektant: mgr inż. Iwona Rybak	Upr.bud.Nr: PDK/0082/PWOS/05	SANITARNA	
Sprawdzający: mgr inż. Marcin Łabaj	Upr.bud.Nr: PDK/0025/POOS/09	SANITARNA	
Opracowanie: mgr inż. Rafał Szwedo		SANITARNA	
Opracowanie: mgr inż. Dorota Czyż		SANITARNA	
Opracowanie: mgr inż. Dominika Świąder		SANITARNA	
Opracowanie: mgr inż. Barbara Ochnicka		SANITARNA	

Faza opracowania: **PROJEKT WYKONAWCZY** Data opracowania: 08.2018  
 Skala rysunku: 1:100/500

Nazwa rysunku: **PROFIL PODŁUŻNY – WODOCIĄG** Nr rys.: **W5**  
 (wa3-wa27; wa29-wa102)