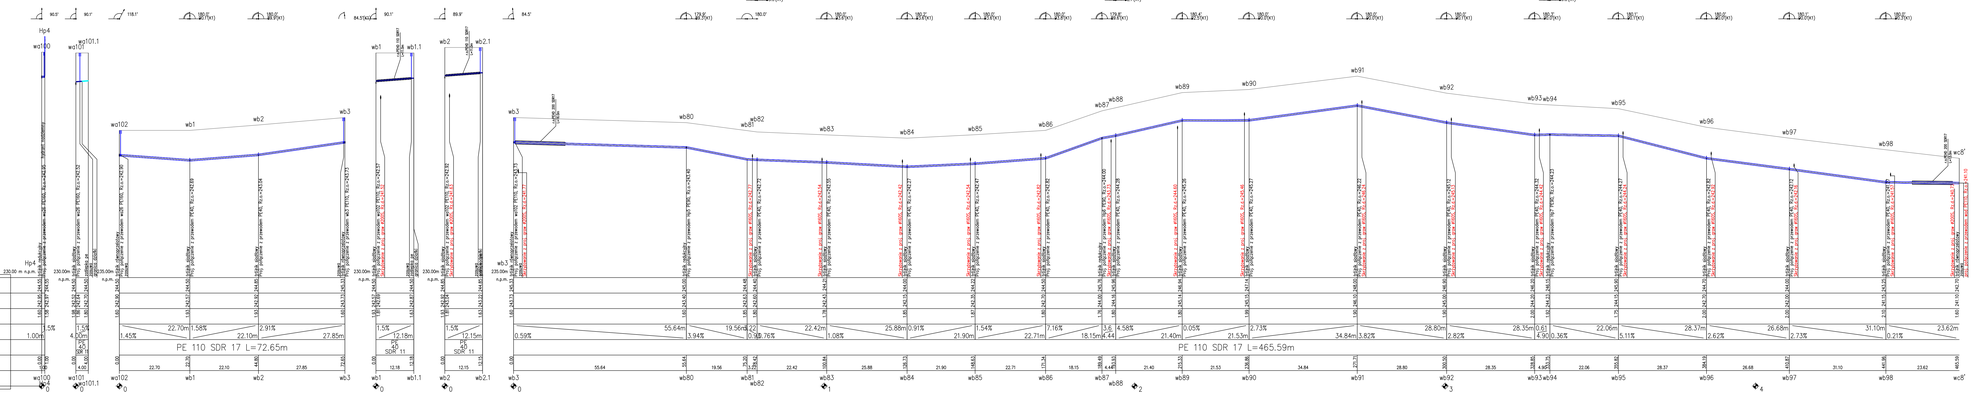

UWAGA:
1. Lokalizacja istniejącego uzbrojenia naniesiono zgodnie z informacją dysponentów uzbrojenia,
2. Głębokość uzbrojenia ustalono na podstawie map lub w przypadku braku informacji o głębokości, orientacyjnie w sposób narzucony przez program wspomagający projektowanie "Profil Koordynator",
3. Wyprzedzające wykonać odkrywki w celu identyfikacji ostatecznej lokalizacji uzbrojenia i jego głębokości,
4. Nie wyklucza się istnienia uzbrojenia niezinwentaryzowanego, w przypadkach wątpliwych wykonać wykopy kontrolne,
5. Skrzyżowania z istniejącym uzbrojeniem wykonać pod nadzorem dysponentów sieci zgodnie z warunkami podanymi w uzgodnieniach branżowych.
6. Grubość podsypki 15cm piaskiem.

PRZYŁĄCZE WODOCIĄGOWE DO WYKONANIA PRZEZ INWESTORA NA KOSZT WŁAŚCICIELA
PRZYŁĄCZE WODOCIĄGOWE DO WYKONANIA PRZEZ WŁAŚCICIELA NA KOSZT WŁAŚCICIELA

Inwestor:	GMINA CHMIELNIK
Adres:	Plac Kościuszki 7, 26-020 CHMIELNIK
Projekt:	Rozbudowa sieci kanalizacyjnej i wodociągowej w miejscowości Siadków Mały, Gmina Chmielnik - obszar I
Lokalizacja:	Siadków Mały, Siadków Duży

GEOKART - INTERNATIONAL
Spółka z o.o.
35-113 Rzeszów, ul. Wita Stwosza 44

BRANŻA	PROJEKTOWAŁ:	NR UPR.	PODPIS
KONSTRUKCJA	mgr inż. Rafał Pytel	LUB/0441/PWOK/05	
SANITARNA	mgr inż. Tomasz Rybak	PDK/0067/PWOS/05	SANITARNA
SANITARNA	mgr inż. Marcin Lelek	PDK/0025/PWOS/09	SANITARNA
SANITARNA	Sprawdzający: mgr inż. Rafał Siwecki		SANITARNA
SANITARNA	Opracował: mgr inż. Dorota Czyż		SANITARNA
SANITARNA	Sprawdzający: mgr inż. Małgorzata Tarczyn		SANITARNA
SANITARNA	Kierownik projektu: mgr inż. Barbara Dziwisz		SANITARNA

Fazy opracowania: PROJEKT WYKONAWCZY
Data opracowania: 10.2018
Skala rysunku: 1:100/500

TRASA: WODOCIĄG
(wc100-wc101.1, wc102-wb3, wb1-wb2)

Nr rys.: RYS