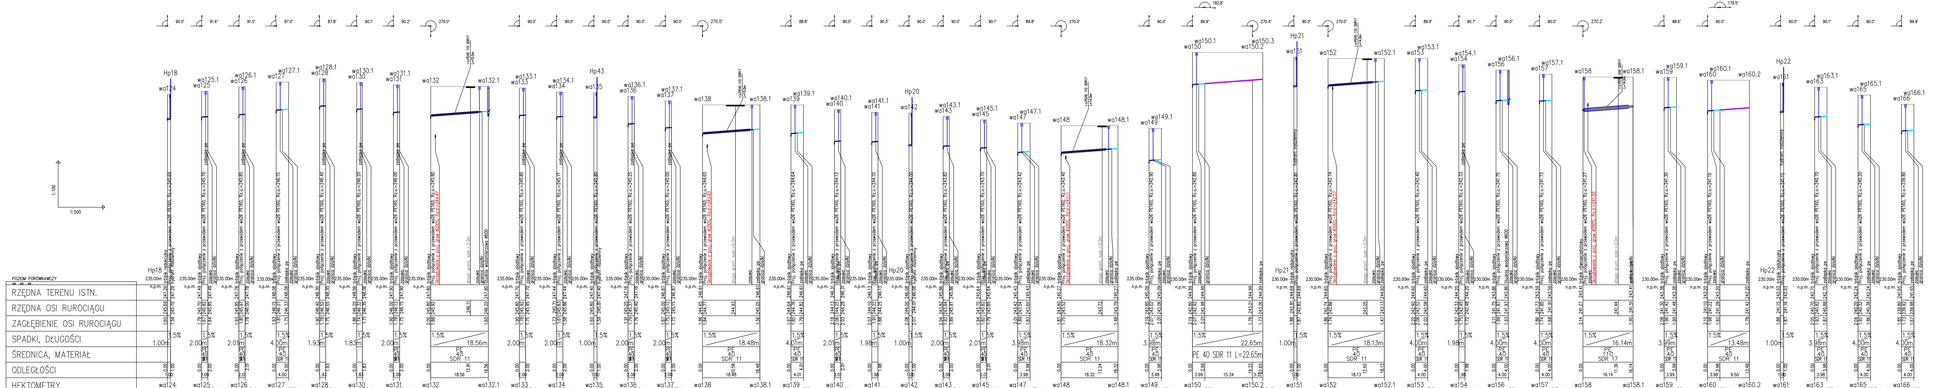

UWAGA:
1. Lokalizacje istniejącego uzbrojenia naniesiono zgodnie z informacją dysponentów uzbrojenia,
2. Głębokość uzbrojenia ustalono na podstawie map lub w przypadku braku informacji o głębokości, orientacyjnie w sposób narzucony przez program wspomagający projektowanie "Profil Koordynator",
3. Wyprzedzająco wykonać odkrywki w celu identyfikacji ostatecznej lokalizacji uzbrojenia i jego głębokości,
4. Nie wyklucza się istnienia uzbrojenia niezinwentaryzowanego, w przypadkach wątpliwych wykonać wykopy kontrolne,
5. Skrzyżowania z istniejącym uzbrojeniem wykonać pod nadzorem dysponentów sieci zgodnie z warunkami podanymi w uzgodnieniach branżowych.
6. Grubość podsypki 15cm piaskiem.

Inwestor:	GMINA CHMIELNIK
Adres:	Plac Kościuszki 7, 26-020 CHMIELNIK
Projekt:	Rozbudowa sieci kanalizacyjnej i wodociągowej w miejscowości Siodłów Mały, Gmina Chmielnik - obszar I
Lokalizacja:	Siodłów Mały, Siodłów Duży

GEOKART – INTERNATIONAL
Spółka z o.o.
35-113 Rzeszów, ul. Wincentego Witosa 44

BRANŻA - PROJEKTANCI:			
FUNKCJA:	NR UPR.:	BRANŻA:	PODPIS:
Projektant: mgr inż. Iwona Rybak	LUB-GA/4741/POD/09/LOS/RZ	SANITARNA	
Sprawdzający: mgr inż. Marcin Łukaj	LUB-PKOD/7945/09	SANITARNA	
Sprawdzający: mgr inż. Artur Szwedo		SANITARNA	
Sprawdzający: mgr inż. Dorota Czyż		SANITARNA	
Sprawdzający: mgr inż. Grzegorz Świder		SANITARNA	
Projektant: mgr inż. Barbara Dymkiewicz		SANITARNA	

Data sprawdzenia: 09.2018
Data wydruku: 1:100/500

Nazwa pliku: PROJEKT WYKONAWCZY – WODOCIĄG (wa124-wa166).7

Nr rys.: W-11