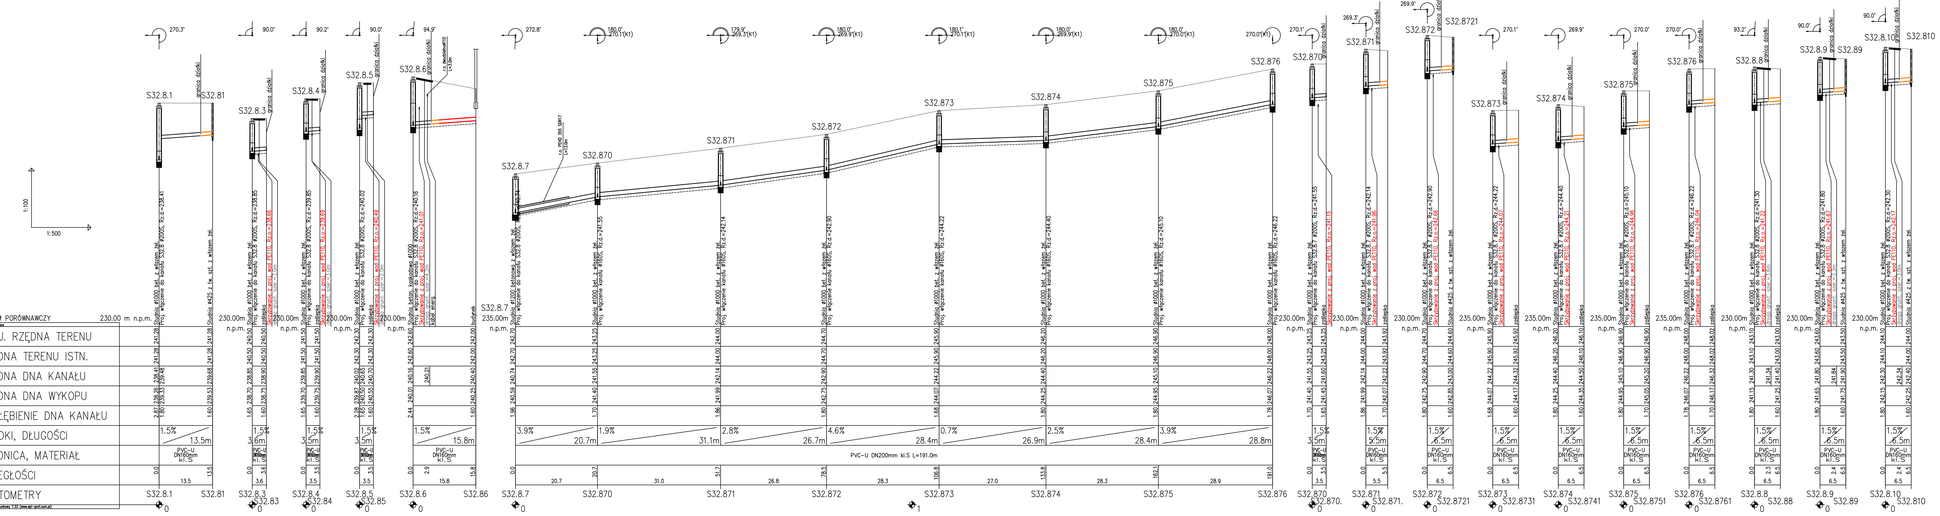

UWAGA:
1. Lokalizację istniejącego uzbrojenia naniesiono zgodnie z informacją dysponentów uzbrojenia,
2. Głębokość uzbrojenia ustalono na podstawie map lub w przypadku braku informacji o głębokości, orientacyjnie w sposób narzucony przez program wspomagający projektowanie "Profil Koordynator",
3. Wyprzedzająco wykonać odkrywki w celu identyfikacji ostatecznej lokalizacji uzbrojenia i jego głębokości,
4. Nie wyklucza się istnienia uzbrojenia niezinwentaryzowanego, w przypadkach wątpliwych wykonać wykopy kontrolne,
5. Skrzyżowania z istniejącym uzbrojeniem wykonać pod nadzorem dysponentów sieci zgodnie z warunkami podanymi w uzgodnieniach branżowych.
6. Grubość podsypki 15cm piaskiem.

Inwestor:	GMINA OHMELNIK
Adres:	Plac Kościuszki 7, 26-020 OHMELNIK
Projekt:	Rozbudowa sieci kanalizacyjnej i wodociągowej w miejscowości Śladków Mały, Gmina Ohmelnik – obszar I
Lokalizacja:	Śladków Mały, Śladków Duży
Wykonawca:	GEOKART - INTERNATIONAL Spółka z o. o. 35-113 Rzeszów, ul. Wita Stwosza 44

ZESPÓŁ PROJEKTOWY

FUNKCJA:	NR UPR.:	Specjalność:	PODPIS:
Projektant: mgr inż. Iwona Rybak	Uprawnień: PDK/0382/PWOS/09,	sanitarna w zakresie sieci, instalacji i urządzeń cieplnych, wentylacyjnych i gazowych	
Sprawdzający: mgr inż. Marcin Łabaj	Uprawnień: PDK/0025/PWOS/09	sanitarna w zakresie sieci, instalacji i urządzeń cieplnych, wentylacyjnych i gazowych	
Opracowanie: mgr inż. Rafał Szwedo			
Opracowanie: mgr inż. Dorota Czyż			
Opracowanie: mgr inż. Dominika Serafin			
Opracowanie: mgr inż. Barbara Odnokoz			

Faza: PROJEKT WYKONAWCZY	Data opracowania:	08.2018r.
	Skala rysunku:	1:100/1:500
Nazwa rysunku: PROFIL PODŁUŻNY – KANALIZACJA SANITARNA GRAWITACYJNA (S32.8.1÷S32.8.10)	Nr rys:	K8