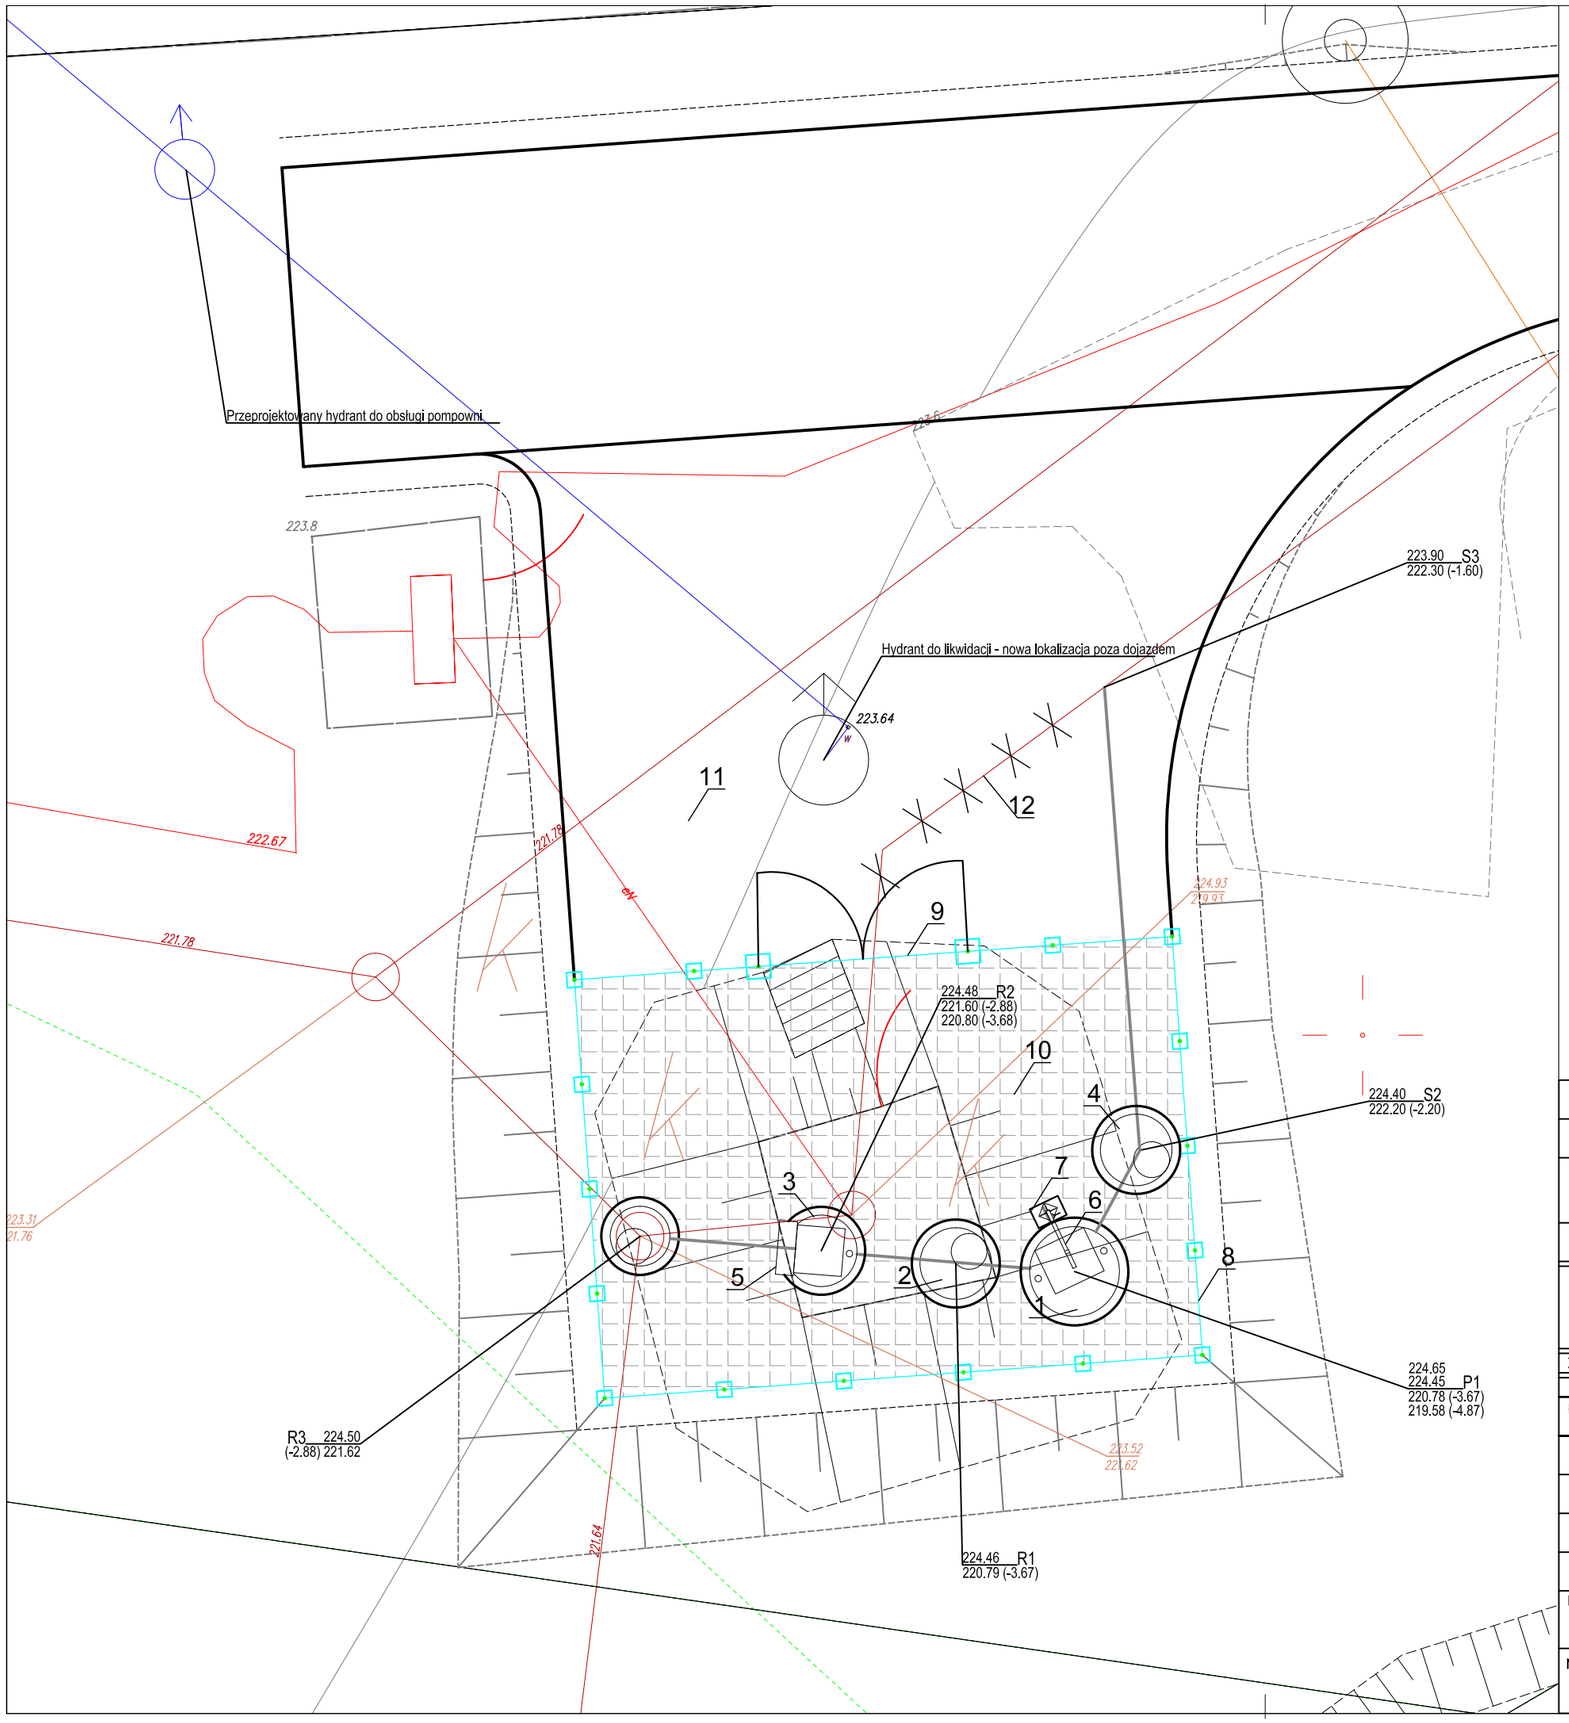

LEGENDA:

1 – ZBIORNIK PRZEPOMPOWNI P1; Dw=1,5m
2 – KOMORA ZASUW; Dw=1,2m
3 – KOMORA KRATY KOSZOWEJ, Dw=1,2m
4 – KOMORA PRZEPŁYWOMIERZA, Dw=1,2m
5 – PŁYTA ZSYPOWA
6 – ŻURAW
7 – FUNDAMENT ŻURAWIA
8 – OGRODZENIE PRZEPOMPOWNI
9 – BRAMA WJAZDOWA
10 – KOSTKA BETONOWA
11 – DOJAZD DO PRZEPOMPOWNI
12 – KANALIZACJA TŁOCZNA WYŁĄCZONA Z EKSPLOATACJI

Inwestor:	GMINA CHMIELNIK
Adres:	Plac Kościuszki 7, 26–020 CHMIELNIK
Projekt:	Rozbudowa sieci kanalizacyjnej i wodociągowej w miejscowości Śladków Mały Gmina Chmielnik – Obszar I
Lokalizacja:	Śladków Mały

GEOKART – INTERNATIONAL
Spółka z o. o.
35–113 Rzeszów, ul. Wita Stwosza 44

ZESPÓŁ PROJEKTOWY:

FUNKCJA:	NR UPR.:	BRANŻA:	PODPIS:
Projektant: mgr inż. Iwona Rybak	Upr.bud.Nr: PDK/0082/PWOS/05	SANITARNA	
Sprawdzający: mgr inż. Marcin Łabaj	Upr.bud.Nr: PDK/0025/POOS/09	SANITARNA	
Opracowanie: mgr inż. Rafał Szwedo		SANITARNA	
Opracowanie: mgr inż. Dorota Czyż		SANITARNA	
Opracowanie: mgr inż. Dominika Świąder		SANITARNA	

Faza opracowania: PROJEKT WYKONAWCZY	Data opracowania: 09.2018
	Skala rysunku: 1:100
Nazwa rysunku: ZAGOSPODAROWANIE TERENU PRZEPOMPOWNI P1	Nr rys.: S2