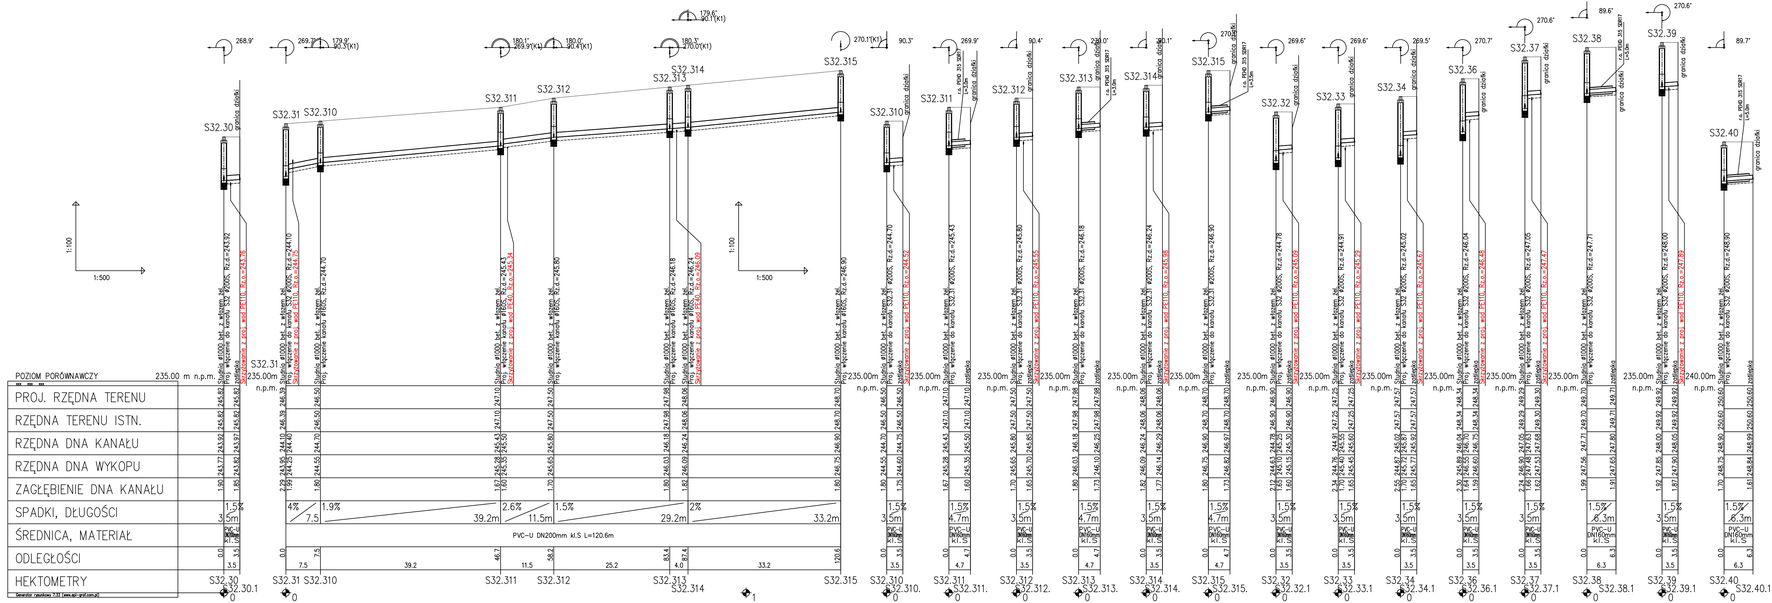


UWAGA:

1. Lokalizację istniejącego uzbrojenia naniesiono zgodnie z informacją dysponentów uzbrojenia,
2. Głębokość uzbrojenia ustalono na podstawie map lub w przypadku braku informacji o głębokości, orientacyjnie w sposób narzucony przez program wspomagający projektowanie "Profil Koordynator",
3. Wyprzedzająco wykonać odkrywki w celu identyfikacji ostatecznej lokalizacji uzbrojenia i jego głębokości,
4. Nie wyklucza się istnienia uzbrojenia nieinwentaryzowanego, w przypadkach wątpliwych wykonać wykopy kontrolne,
5. Skrzyżowania z istniejącym uzbrojeniem wykonać pod nadzorem dysponentów sieci zgodnie z warunkami podanymi w uzgodnieniach branżowych.
6. Grubość podsypki 15cm piaskiem.

PRZYŁĄCZE KANALIZACYJNE DO WYKONANIA PRZEZ INWESTORA NA KOSZT WŁAŚCICIELA
PRZYŁĄCZE KANALIZACYJNE DO WYKONANIA PRZEZ WŁAŚCICIELA NA KOSZT WŁAŚCICIELA

| | |
|---|---|
| Inwestor: | GMINA CHMIELNIK |
| Adres: | Plac Kościuszki 7, 26–020 CHMIELNIK |
| Projekt: | Rozbudowa sieci kanalizacyjnej i wodociągowej w miejscowości Sładków Maty, Gmina Chmielnik – obszar II |
| Lokalizacja: | Sładków Maty, Sładków Duży |
| Wykonawca: | GEOKART – INTERNATIONAL Spółka z o. o. 35–113 Rzeszów, ul. Wita Stwosza 44 |

ZESPÓŁ PROJEKTOWY:

| FUNKCJA: | NR UPR.: | Specjalność: | PODPIS: |
|---|---|---|---|
| Projektant: mgr inż. Iwona Rybak | Upr.bud.Nr: PDK/0082/PWOS/05 | instalacyjna w zakresie sieci, instalacji i urządzeń cieplnych, wentyl., gaz., wod-kan. | |
| Sprawdzający: mgr inż. Marcin Łabaj | Upr.bud.Nr: PDK/0025/PWOS/09 | instalacyjna w zakresie sieci, instalacji i urządzeń cieplnych, wentyl., gaz., wod-kan. | |
| Opracowanie: mgr inż. Rafał Szwedo | | | |
| Opracowanie: mgr inż. Dorota Czyż | | | |
| Opracowanie: mgr inż. Dominika Świgoń | | | |
| Opracowanie: mgr inż. Barbara Ochnicka | | | |

Faza: PROJEKT WYKONAWCZY

Data opracowania: 08.2018r.

Skala rysunku: 1:100/500

Nazwa rysunku: PROFIL PODŁUŻNY – KANALIZACJA SANITARNA GRAWITACYJNA (S32.30–S32.40.1)

Nr rys.: K4