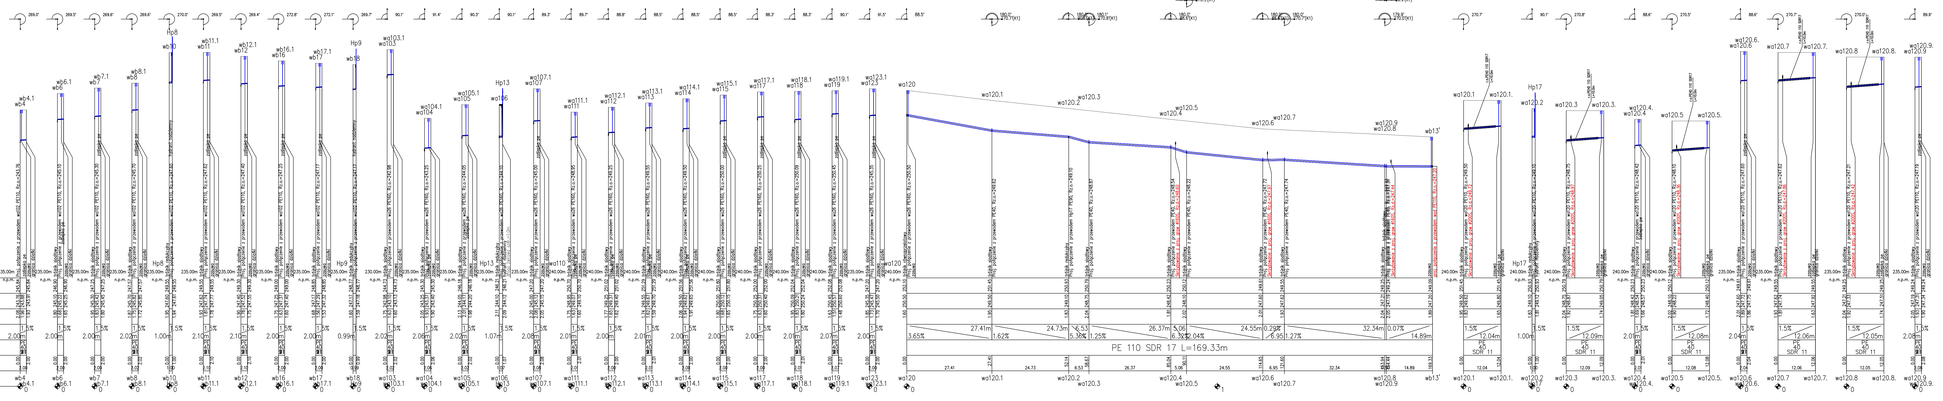

UWAGA:
1. Lokalizację istniejącego uzbrojenia naniesiono zgodnie z informacją dysponentów uzbrojenia,
2. Głębokość uzbrojenia ustalono na podstawie map lub w przypadku braku informacji o głębokości, orientacyjnie w sposób narzucony przez program wspomagający projektowanie "Profil Koordynator",
3. Wprowadzająca wykonać odkrywki w celu identyfikacji ostatecznej lokalizacji uzbrojenia i jego głębokości,
4. Nie wyklucza się istnienia uzbrojenia niezinwentaryzowanego, w przypadkach wątpliwych wykonać wykopy kontrolne,
5. Skrzyżowania z istniejącym uzbrojeniem wykonać pod nadzorem dysponentów sieci zgodnie z warunkami podanymi w uzgodnieniach branżowych.
6. Grubość podsypki 15cm piaskiem.

Inwestor:	GMINA CHMIELNIK
Adres:	Plac Kościuszki 7, 26-020 CHMIELNIK
Projekt:	Rozbudowa sieci kanalizacyjnej i wodociągowej w miejscowości Siadłe Wsty, Gmina Chmielnik - obszar II
Lokalizacja:	Siadłe Wsty, Siadłe Duży

GEOKART - INTERNATIONAL
Spółka z o. o.
35-113 Rzeszów, ul. Ks. Stasiaka 44

BRANŻA:	PODPIS:
SANITARNA	
SANITARNA	
SANITARNA	
SANITARNA	
SANITARNA	

Data opracowania: 08.2018
Skala mapy: 1:100/500
Nr rys.: W.3