


TN-C

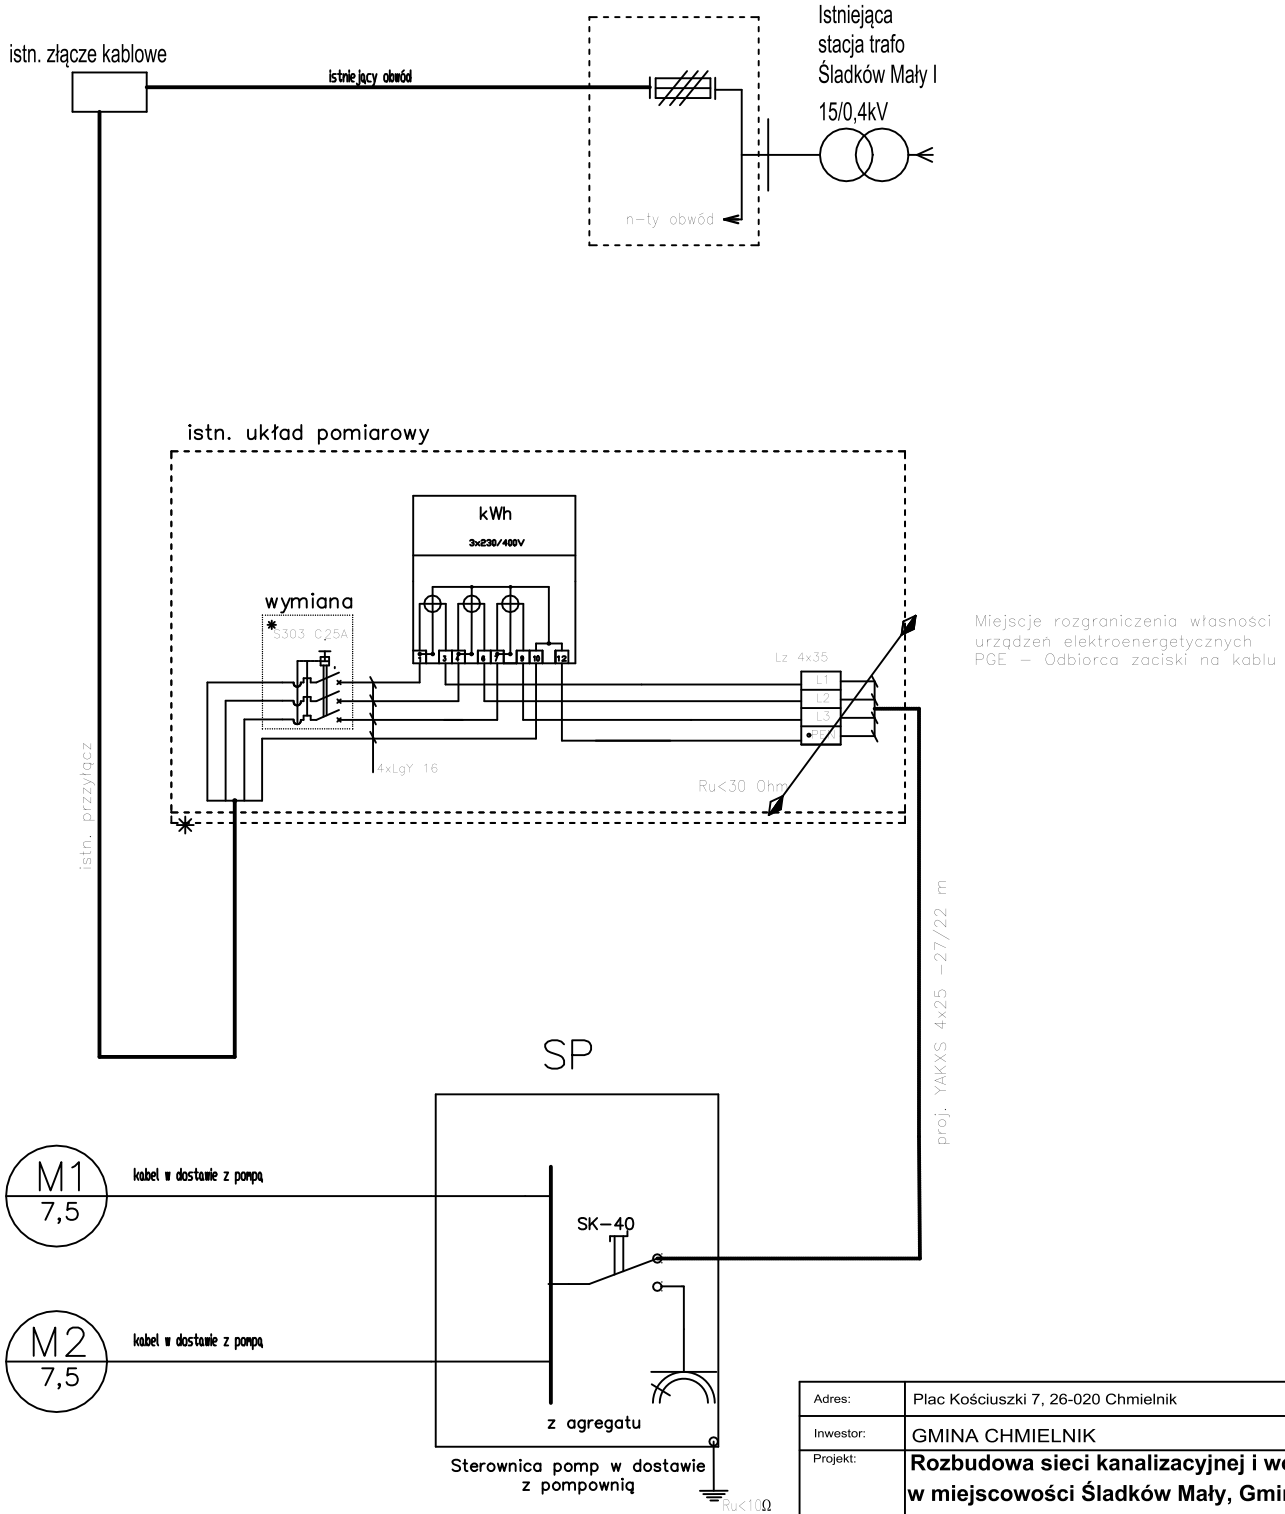

Adres:	Plac Kościuszki 7, 26-020 Chmielnik
Inwestor:	GINA CHMIELNIK
Projekt:	Rozbudowa sieci kanalizacyjnej i wodociągowej w miejscowości Śladków Mały, Gmina Chmielnik
Lokalizacja:	Śladków Duży nr działki 982
Wykonawca:	GEOKART - INTERNATIONAL Spółka z o. o. 35-113 Rzeszów, ul. Wita Stwosza 44

ZESPÓŁ PROJEKTOWY:			
FUNKCJA:	NR UPR.:	BRANŻA:	PODPIS:
Projektant: inż. Paweł Piwowar	Upr.bud.Nr: E-117/02	ELEKTRYCZNA	
Sprawdzający: mgr inż. Bartosz Budzik	Upr.bud.Nr: E-217/02	ELEKTRYCZNA	
Opracowanie:			
Faza:	PROJEKT WYKONAWCZY		Data opracowania: 09.2018r.
Nazwa rysunku:	SCHEMAT ZASILANIA POMPOWNI PŚM		Skala rysunku: -
			Nr arkusza: -
			Nr rys.: ES1