


Płyta fundamentowa pod kontener hydroforu

RYСУNEK OGÓLNY


Przekrój A-A

skala 1:50

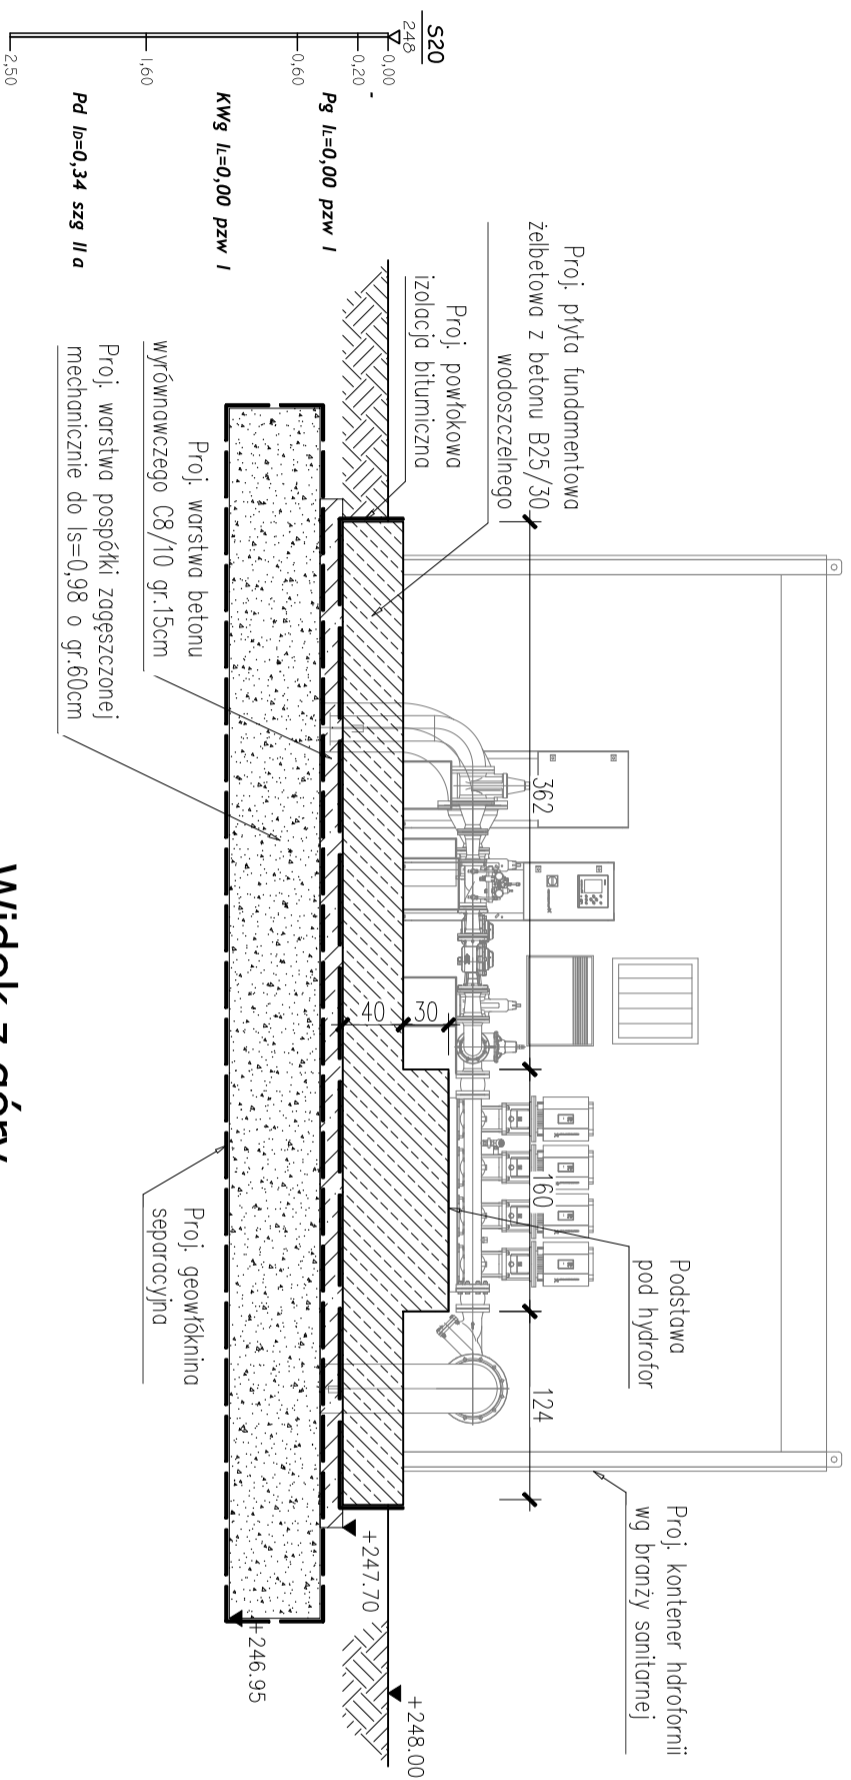

Widok z góry

skala 1:50

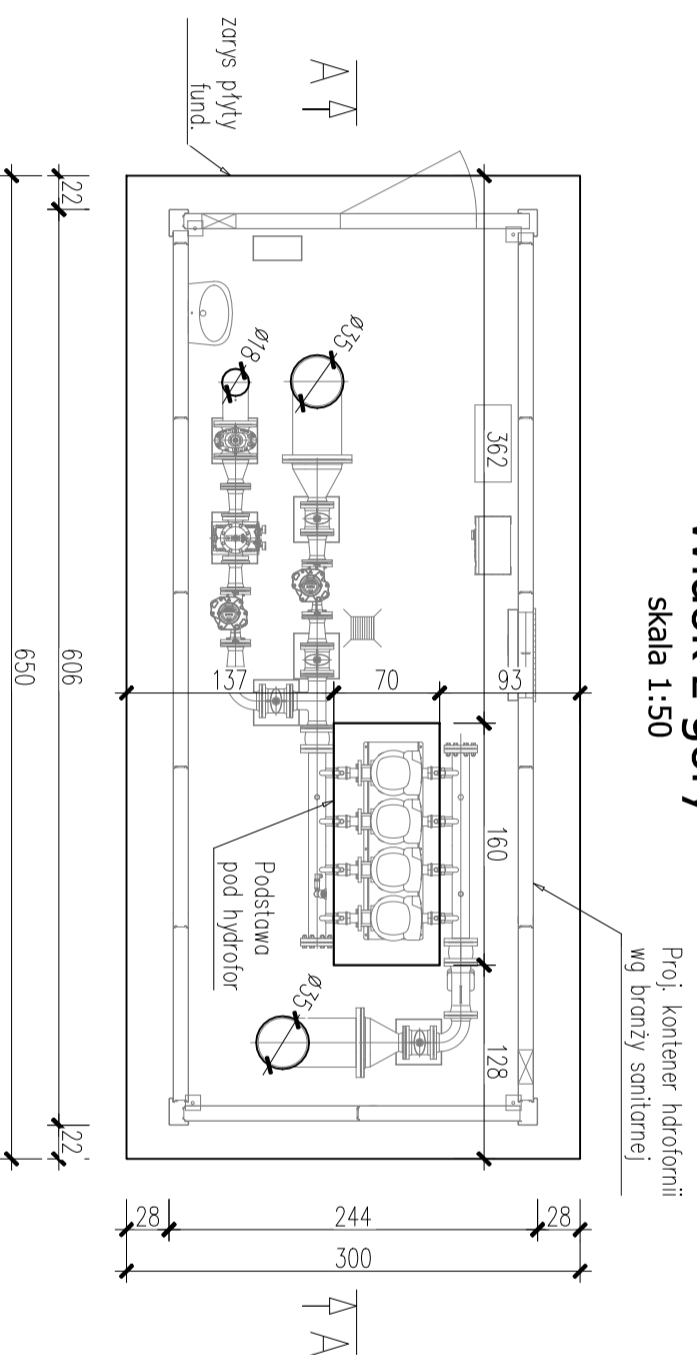

Investor:	GINA CHMIELNIK		
Adres:	Plac Kosciuszki 7, 26-020 CHMIELNIK		
Projekt:	Rozbudowa sieci kanalizacyjnej i wodociągowej w miejscowości Śladków Mały, Gmina Chmielnik		
Lokalizacja:	Śladków Mały		
Wykonawca:	GEOKART - INTERNATIONAL Spółka z o.o. 35-113 Rzeszów, ul. Wita Stwosza 44		
ZESPÓŁ PROJEKTOWY:			
FUNKCJA:	NR UPR.:	Specjalność:	PODPIS:
Projektant: mgr inż. Andrzej Holub	PDK/0042/PWOK/13	konstrukcyjna	
Sprawdzający: mgr inż. Bartłomiej Sławiarz	PDK/0045/POOK/08	konstrukcyjna	
Faza:		Data opracowania:	08.2018r.
PROJEKT WYKONAWCZY		Skala rysunku:	1:50
Nazwa rysunku: Płyta fundamentowa pod kontener hydroforu		Nr arkusza:	
RYСУNEK OGÓLNY		Nr rys.:	1