PROFIL PODŁUŻNY

SKALA 1:50/500

LEGENDA

- proj. niweleta
- profil podł. istn. terenu
- proj. skarpa

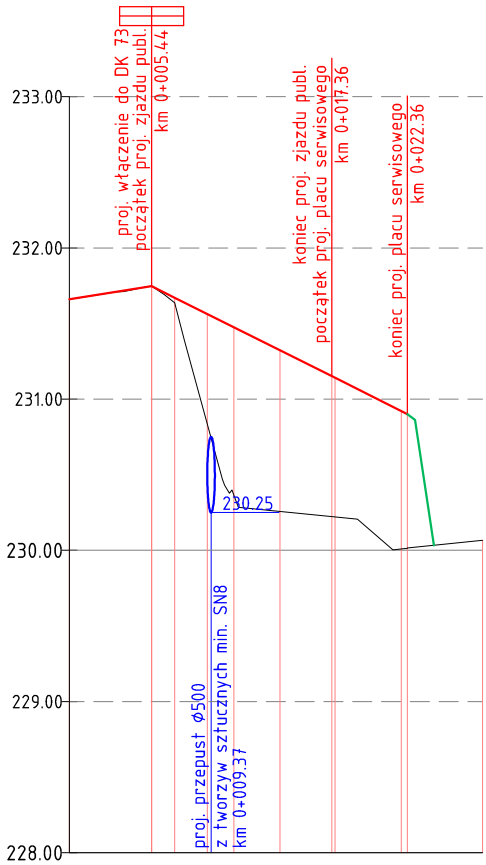

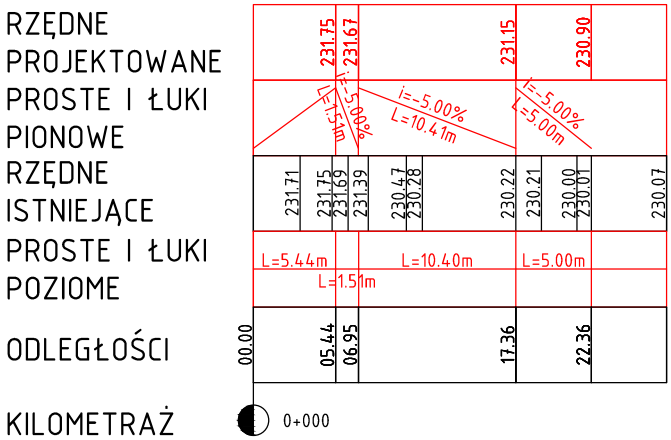

Inwestor:	GMINA CHMIELNIK
Adres:	Plac Kościuszki 7, 26–020 CHMIELNIK
Projekt:	Rozbudowa sieci kanalizacyjnej i wodociągowej w miejscowości Śladków Mały Gmina Chmielnik
Lokalizacja:	działki nr ewid.: 244, 34/4; m. Śladków Mały; gm. Chmielnik; pow. kielecki; woj. świętokrzyskie

GEOKART – INTERNATIONAL
Spółka z o. o.
35–113 Rzeszów, ul. Wita Stwosza 44

ZESPÓŁ PROJEKTOWY:

FUNKCJA:	NR UPR., SPECJALNOŚĆ:	PODPIS:
Projektant: mgr inż. Rafał Biernacki	PDK/0196/POOD/11 specjalność: drogowa	
Opracowanie: mgr inż. Wojciech Nawój		

Faza: PROJEKT WYKONAWCZY	Data opracowania: 08.2018 r.
	Skala rysunku: 1:50/500
Nazwa rysunku: PROFIL PODŁUŻNY –obsługa komunikacyjna przepompowni na dz. nr ewid.: 34/4	Nr arkusza: –
	Nr rysunku: 3