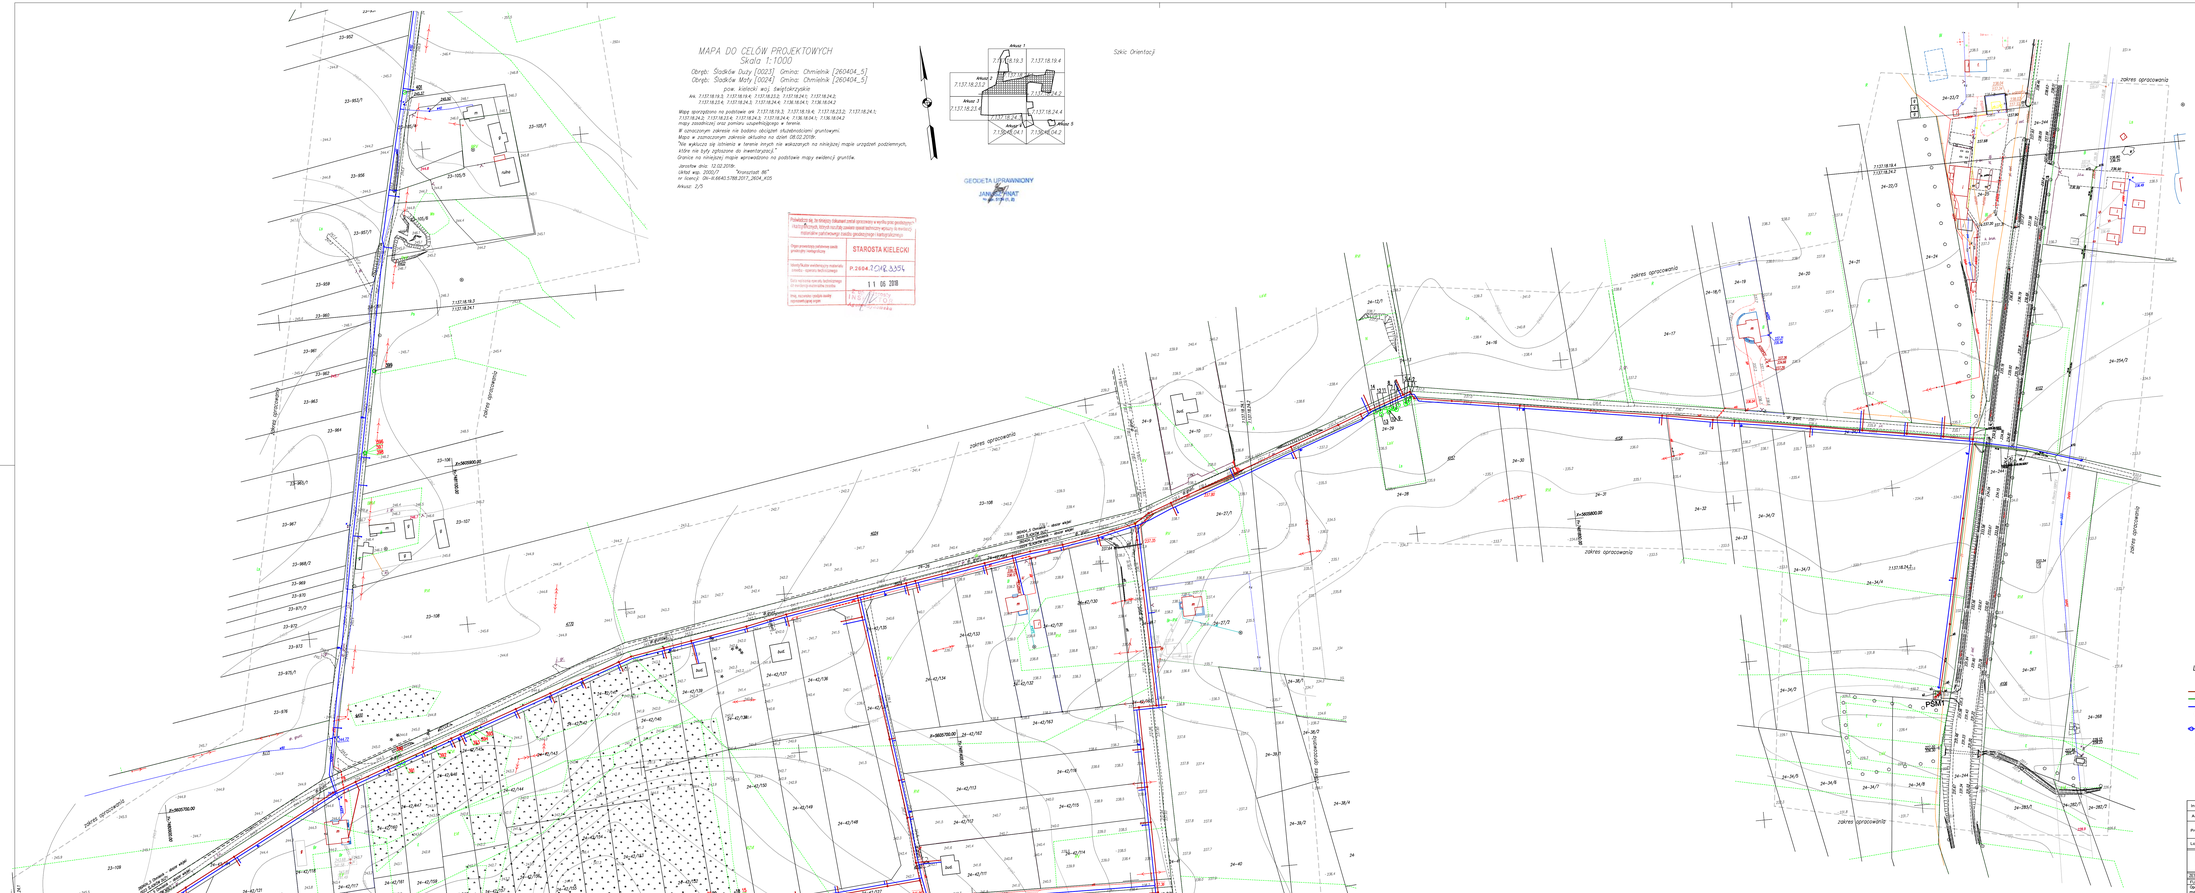

Inwestor:	GMINA CHMIELNIK
Adres:	Plac Kościuszki 7, 26-020 CHMIELNIK
Projekt:	Rozbudowa sieci kanalizacyjnej i wodociągowej w miejscowości Śladków Mały Gmina Chmielnik
Lokalizacja:	Gmina Chmielnik

GEOKART — INTERNATIONAL
Spółka z o. o.
35-113 Rzeszów, ul. Wita Stwosza 44

ZESPÓŁ PROJEKTOWY:		
PLANISTA:	NR UPR.:	BRANŻA: PODPIS:
Opracowała: mgr inż. Barbara Ochnicka		SANITARNA
Sprawdził: mgr inż. Grzegorz Ochnicki		Data opracowania: 07.2018
Inwestycja/zakres zlecenia:		Nazwa rysunku: 1:1000
Nazwa rysunku: PROJEKT ZAGOSPODAROWANIA TERENU		Nr rys. 2