

DRUK NR 17/08

Wiczyj projekt ma x usęję

UCHWAŁA NR .....  
RADY MIEJSKIEJ w Chmielniku  
z dnia 22 kwietnia 2008 r.

Burmistrz  
Jarosław Zatorski

w sprawie: użyczenia na rzecz Krzysztofa Prażucha części  
zabudowanych działek komunalnych oznaczonych nr 156/2 i 156/3  
położonych we wsi Zrecze Duże.

Na podstawie art. 18 ust. 2 pkt 9 lit. „a” ustawy z dnia 8 marca 1990 r. o samorządzie gminnym (tekst jednolity Dz. U. Nr 142 poz. 1591 z 2001 r.) oraz art. 13 ust. 1 art. 24 ust. 1 ustawy z dnia 21 sierpnia 1997 r. o gospodarce nieruchomościami (Dz. U. Nr 261 poz. 2603 z 2004 r.) z późniejszymi zmianami, Rada Miejska w Chmielniku uchwała co następuje:

§ 1

Wyraża się zgodę na użyczenie na rzecz Krzysztofa Prażucha części niezabudowanych nieruchomości komunalnych oznaczonych nr działek 156/2 i 156/3 o pow. 90 m<sup>2</sup> na polepszenie warunków zagospodarowania działki nr 155/4 stanowiącej jego własność – na okres 10 lat.

§ 2

Wykonanie uchwały powierza się Burmistrzowi Miasta i Gminy Chmielnik.

§ 3

Uchwała wchodzi z dniem powzięcia.

honedut  
dn. 10.04.2008r

ZASTĘPCA NACZELNIKA  
Wydziału Rolnictwa i Gospodarki Gruntami

*Olun*  
mgr inż. Leszek Rybczyk

*[Signature]*  
KONRAD KOKOWSKI  
ADWOKAT

## Uzasadnienie


Gmina Chmielnik jest właścicielem nieruchomości niezabudowanych oznaczonych nr działek 156/2 i 156/3 położonych we wsi Zrecze Duże w sąsiedztwie Samorządowej Szkoły Podstawowej. Część tych działek o powierzchni 90 m<sup>2</sup> przekazane zostały umową użyczenia na rzecz Krzysztofa Prażucha w użytkowanie na okres 3 lat w celu poprawienia warunków zagospodarowania jego działki nr 155/4 zabudowanej budynkiem mieszkalnym, w którym zamieszkuje wraz z rodziną. Umowa użyczenia wygasa 2 maja br.

Za zgodą Urzędu użytkownik przebudował ogrodzenie oraz zlokalizował bramę wjazdową na posesje od strony działek komunalnych.

Obecnie zwrócił się z prośbą o przedłużenie umowy użyczenia na czas nieokreślony, gdyż z uwagi na złe warunki finansowe rodziny oraz potrzeby remontu budynku nie jest w stanie zakupić użytkowanego przez siebie gruntu.

Biorąc powyższe pod uwagę celowe jest podjęcie przedstawionej w projekcie uchwały.

# ZRZECZE DUŻE

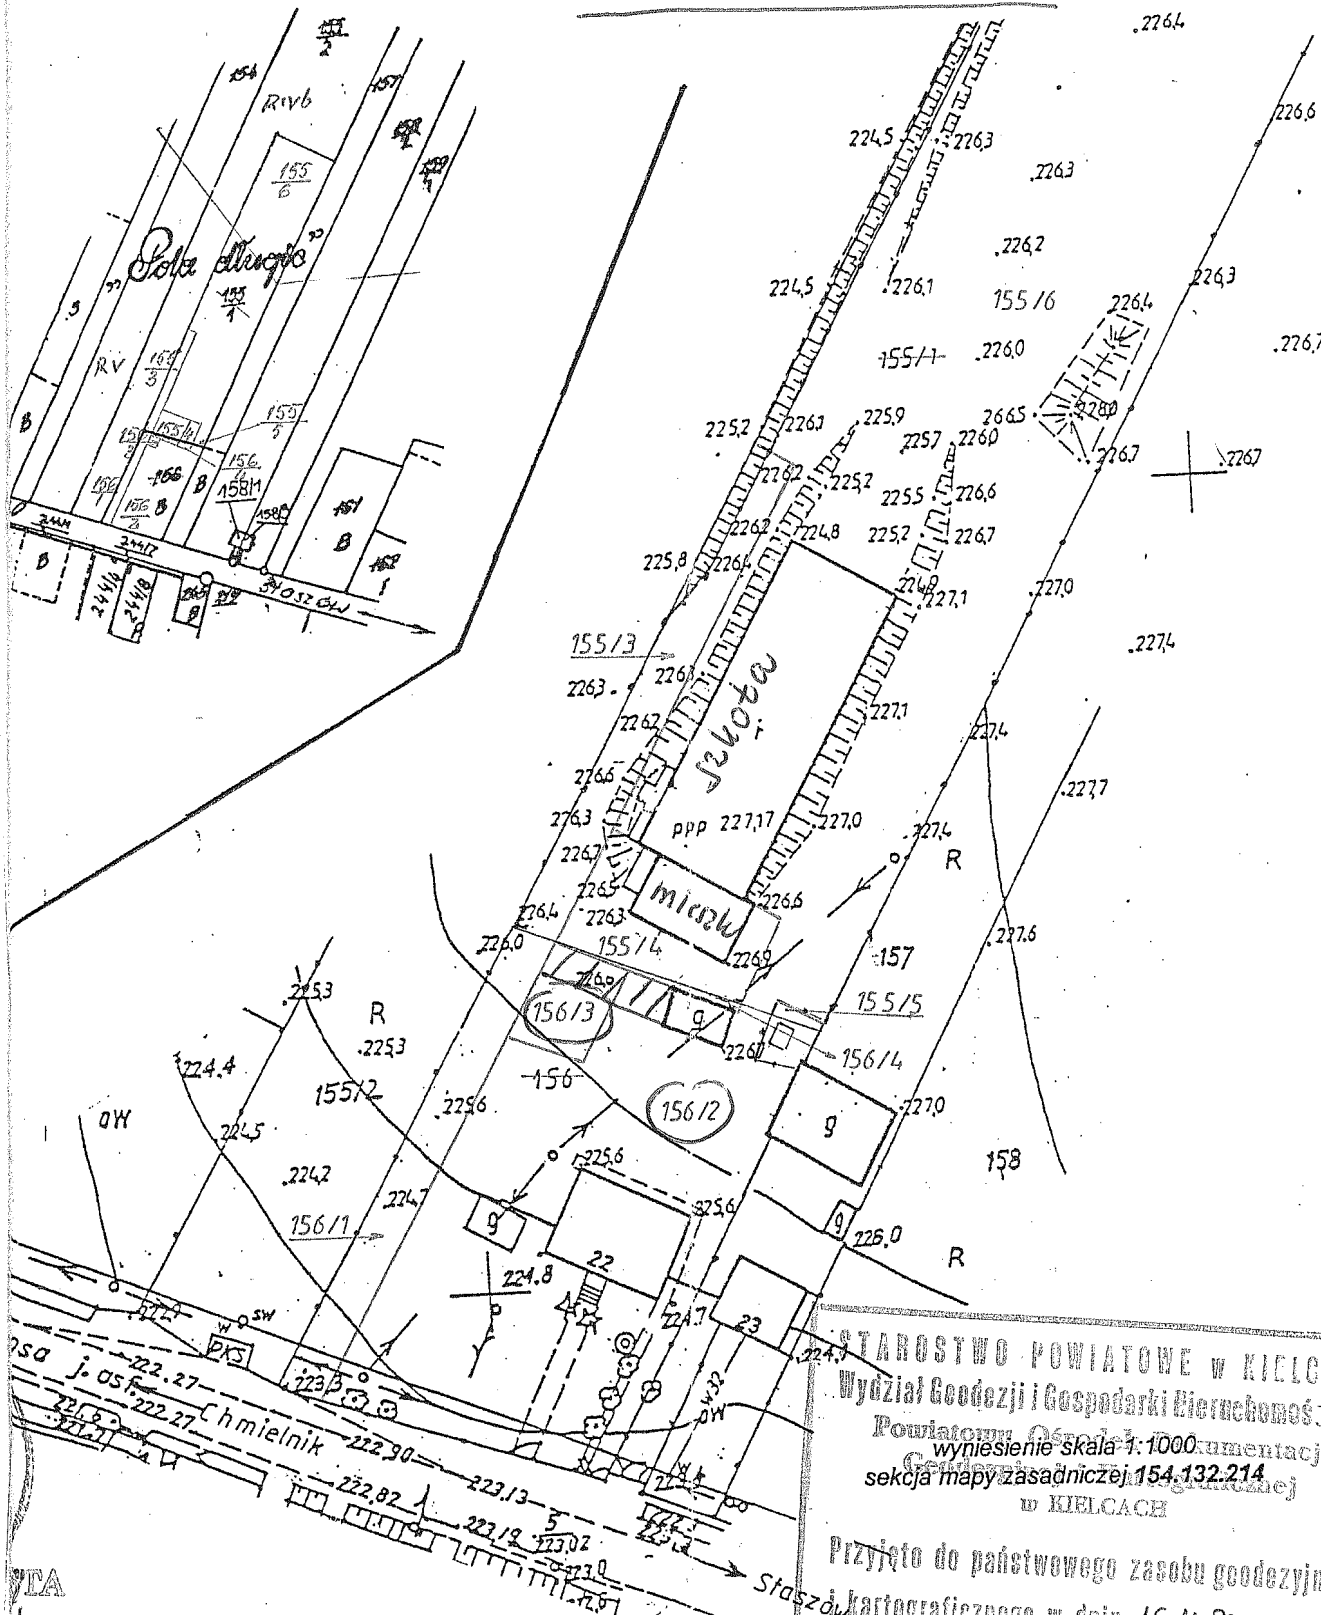

STAROSTWO POWIATOWE W KIELCACH  
 Wydział Geodezji i Gospodarki Nieruchomości i.c. i  
 Powiatowy Ośrodek Dokumentacji  
 wyniesienie skala 1:1000 dokumentacji  
 Geodezji i Gospodarki Nieruchomości  
 sekcja mapy zasadniczej 154.132.214  
 w KIELCACH

Przyjęto do państwowego zasobu geodezyjnego  
 kartograficznego w dniu 16.11.2000

Nr 2922/12/2000

Wzrostek  
 nr 156/3 i 156/2 - 90 m<sup>2</sup>

Nieruchomości  
 ewidencji gruntów.

Wykonawca:  
 Bożena Kaczor  
 geodeta uprawniony

Bożena Kaczor  
 GEODETA UPRAWNIONY  
 Świadectwo MGPN/11/1999  
 25-736 KIELCE

Kielce; 2000-11-05 data z ks. robót 11/2000

(Podstawa: art. 12 i art. 40 ust. 2 ustawy  
 z dnia 17 maja 1989 r.  
 Prawo geodezyjne i kartograficzne  
 Dz. U. Nr 30, poz. 163 i Nr 43, poz. 241,  
 z późniejszymi zmianami.)

Kielce, 16.11.2000

Z up. STAROSTY  
 mgr inż. Antoni Morawa