

**Uchwała Nr /2009  
Rady Miejskiej w Chmielniku  
z dnia 27 marca 2009 roku**

*Wicemj. projekt max XIV zgjs*  
**Burmistrz**  
*Jarostaw Zatorski*  
*5-11 e)*

w sprawie: nieodpłatnego nabycia przez Gminę Chmielnik od Pana Andrzeja Czarny nieruchomości położonych we wsi Przededworze oznaczonych nr 175/3, 175/6, 175/9, 175/12 i 175/15 o łącznej pow. 0,1056 ha.

Na podstawie art. 18 ust. 2 pkt. 9 lit. „a” ustawy z dnia 8 marca 1990 r. o samorządzie gminnym (tekst jednolity Dz. U. Nr 142 poz. 1591 z 2001 r.) oraz art. 13 ust. 1 i art. 24 ust. 1 pkt. 2 ustawy z dnia 21 sierpnia 1997 r. o gospodarce nieruchomościami (Dz.U. Nr 261 poz. 2603 z 2004 r.), Rada Miejska w Chmielniku uchwała co następuje:

§ 1

Wyraża się zgodę na nieodpłatne nabycie przez Gminę Chmielnik od Pana Andrzeja Czarny nieruchomości położonych we wsi Przededworze oznaczonych nr 175/3, 175/6, 175/9, 175/12 i 175/15 o łącznej pow. 0,1056 ha. z przeznaczeniem na urządzenie ulic na Osiedlu „Za Kościółkiem”.

§ 2

Wykonanie uchwały powierza się Burmistrzowi Miasta i Gminy w Chmielniku.

§ 3

Uchwała wchodzi w życie z dniem powzięcia.

*Sponędzit dn. 18.03.2009*

ZASTĘPCA NACZELNIKA  
Wydziału Rolnictwa i Gospodarki Gruntami  
*Leszek Rybczyk*  
mgr inż. Leszek Rybczyk

*Konrad Kokowski*  
KONRAD KOKOWSKI  
ADWOKAT

## **Uzasadnienie**


Pan Andrzej Czarny jest właścicielem nieruchomości położonych we wsi Przededworze znajdujących się na terenie planowanego Osiedla „Za Kościółkiem”.

Część tych gruntów oznaczonych nr działek : 175/3, 175/6, 175/9, 175/12 i 175/15 o łącznej powierzchni 0,1056 ha przeznaczonych jest na urządzenie ulic osiedlowych.

Działki te zamierza on przekazać nieodpłatnie na rzecz Gminy Chmielnik, która w zamian wykona w latach 2011-2013 sieć wodno-kanalizacyjną w ulicach sąsiadujących z jego działkami budowlanymi.

Os. "za Kościołem"

wyniesienie skala 1:2000

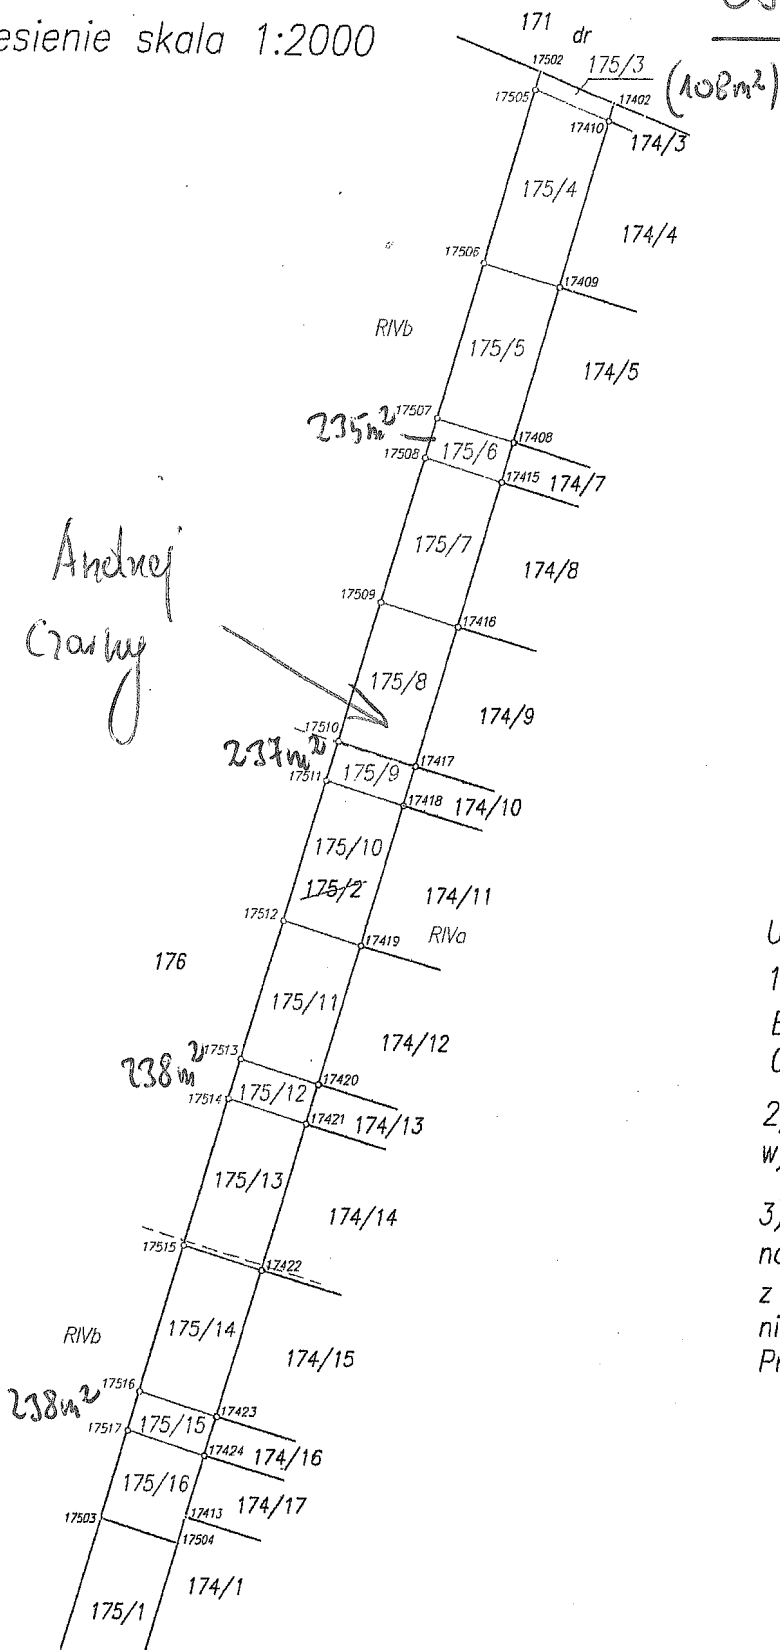

Andrzej  
Czorny

Uwagi:

- 1) Projekt podziału został wykonany Burmistrza Miasta i Gminy Chmielnik 02.05.2006r.
- 2) Granice, numery i powierzchnię pr wykreślono kolorem czerwonym.
- 3) W związku ze zmianą powierzchni dział na podstawie decyzji Starosty Kieleckiego z dnia 20.09.2006r powierzchnia ujawniona nie jest zgodna z powierzchnią wykażoną Przededworze. Dział I tej księgi wymaga

154.131.241 154.131.193

skala: 1:5000

województwo: świętokrzyskie  
powiat: kielecki  
gmina: Chmielnik  
obręb: 17 Przededworze  
działka: 175/2, ark. 2

Mapa sytuacyjna projektu  
podziału nieruchomości

wykonana w oparciu o operat i mapę ewidencji gruntów – obr. 17 Przededw  
(gmina Chmielnik), badania hipoteczne i pomiar uzupełniający