

**UCHWAŁA Nr /09
Rady Miejskiej w Chmielniku
z dnia 27 marca 2009 roku**

Wiemys projekt na XXIV sesji

Burmistrz
Jarostaw Zatorski

5-A 7)

w sprawie: wystąpienia z wnioskiem do Agencji Nieruchomości Rolnych Oddział Terenowy w Rzeszowie o nieodpłatne przekazanie na rzecz Gminy Chmielnik niezabudowanej działki gruntu oznaczonej nr 36/14 o pow. 0,7510 ha położonej w obrębie Celiny z przeznaczeniem pod urządzenie drogi gminnej.

Na podstawie art. 18 ust. 2 pkt 9 lit. „a” ustawy z dnia 8 marca 1990 r. o samorządzie gminnym (tekst jednolity Dz. U. Nr 142 poz. 1591 z 2001 r.) oraz art. 24 ust. 5 pkt 1 ustawy z 19 października 1991 roku o gospodarowaniu nieruchomościami rolnymi Skarbu Państwa (tekst jednolity Dz. U. Nr 231 poz. 1700 z 2007 roku), Rada Miejska w Chmielniku uchwała co następuje:

§ 1

Rada Miejska w Chmielniku wyraża zgodę na nieodpłatne nabycie od Agencji Nieruchomości Rolnych Oddział Terenowy w Rzeszowie niezabudowanej działki gruntu oznaczonej nr 36/14 o pow. 0,7510 ha położonej w obrębie Celiny z przeznaczeniem pod urządzenie drogi gminnej.

§ 2

Wykonanie uchwały powierza się Burmistrzowi Miasta i Gminy Chmielnik.

§ 3

Uchwała wchodzi w życie z dniem powzięcia.

SpondulT dn. 18.03.2009/

ZASTĘPCA NACZELNIKA
Wydziału Rolnictwa i Gospodarki Gruntami
[Signature]
mgr inż. Leszek Rybczyk

[Signature]
KONRAD KOKOWSKI
ADWOKAT


Uzasadnienie

Nieruchomość oznaczona nr 36/14 o pow. 0,7510 ha położona we wsi Celiny stanowi własność Agencji Nieruchomości Rolnych Oddział Terenowy w Rzeszowie.

Jest ona przeznaczona pod urządzenie drogi gminnej - wewnętrznej, będącej dojazdem do wydzierżawionych w sąsiedztwie kilkunastu działek pod budownictwo jednorodzinne.

Zgodnie z art. 24 pkt. 1 ustawy o gospodarce nieruchomościami rolnymi Skarbu Państwa może ona być nieodpłatnie przekazana na rzecz Gminy Chmielnik po podpisaniu stosownej uchwały.

Celiny

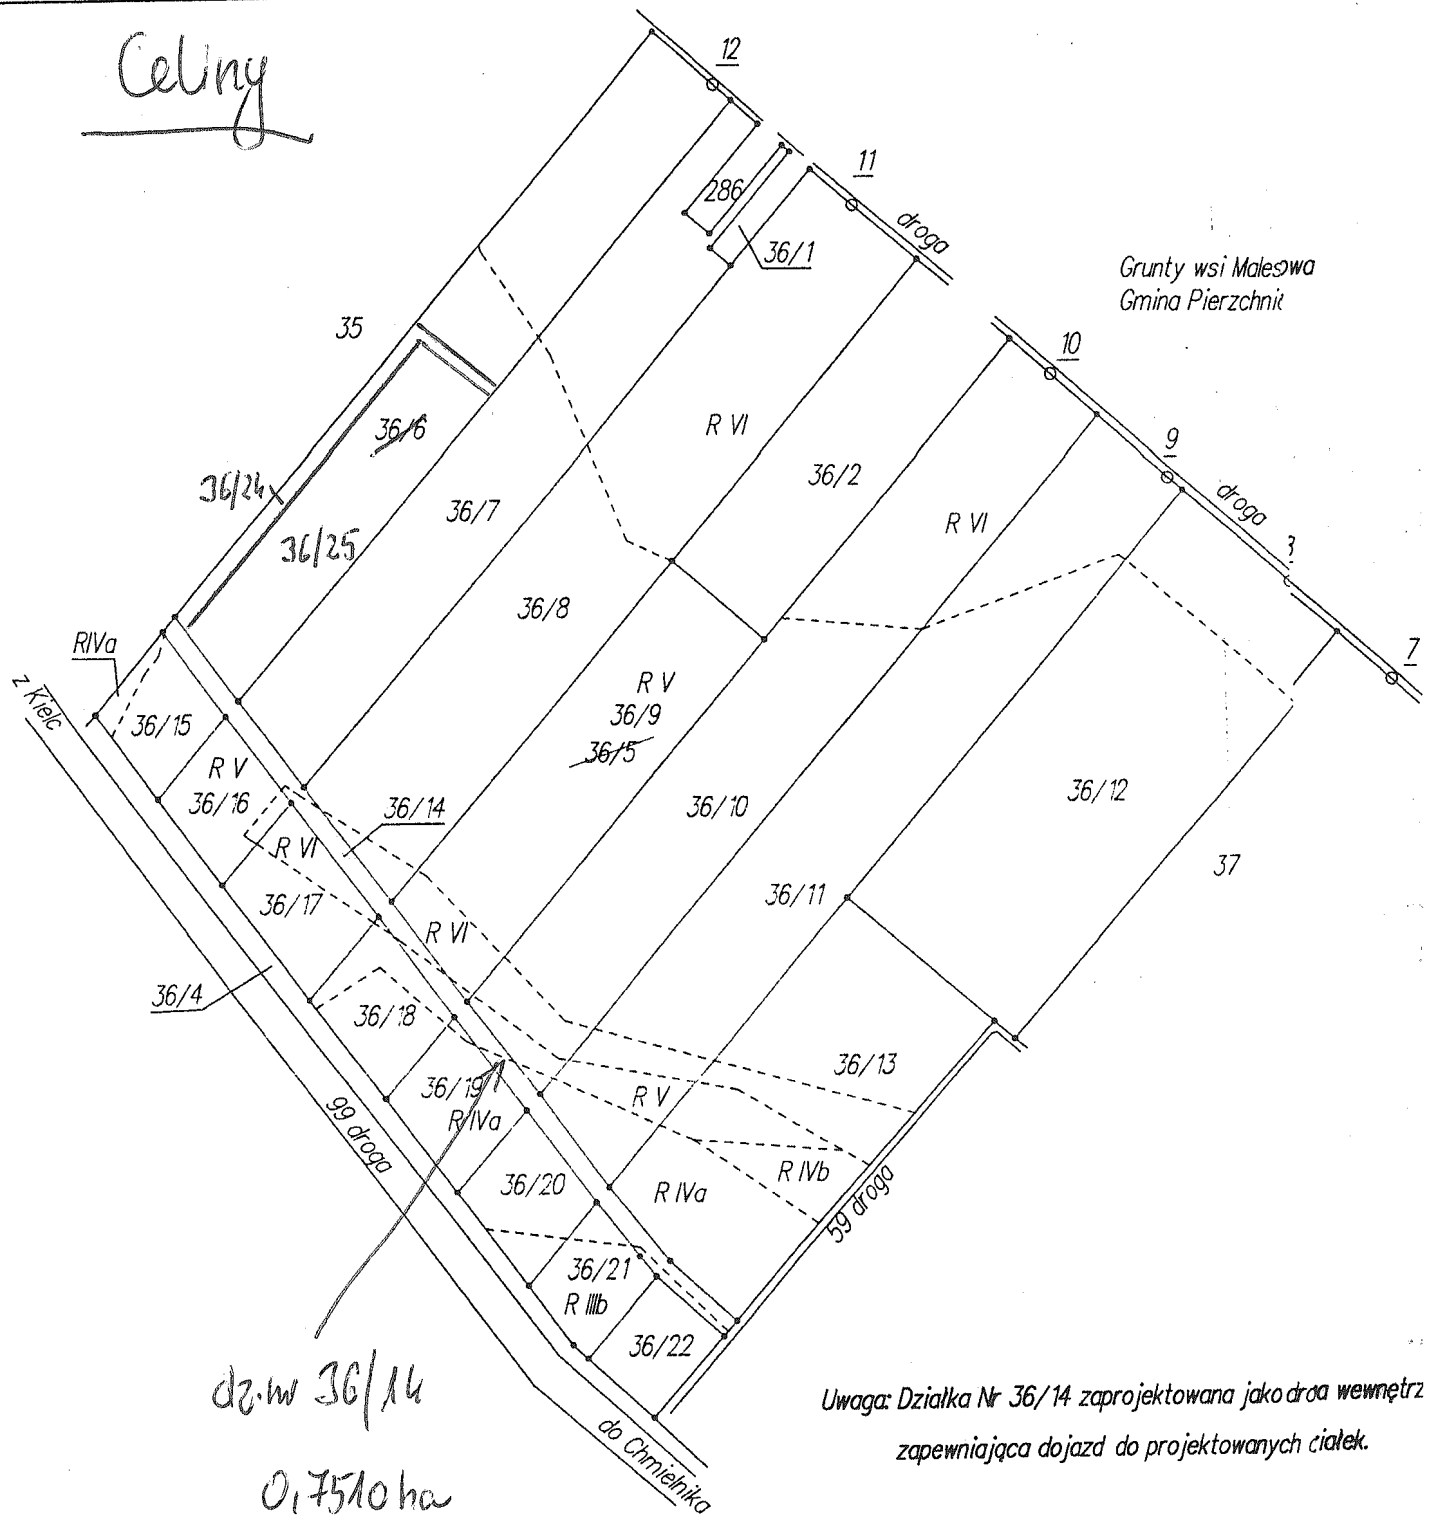

Wstępny projekt podziału zaopiniowany pozytywnie Postanowieniem Burmistrza Miasta i Gminy Chmielnik. Znak: BOŚ-7325-4/03 z 2003.08.19

Granice i numery nowoprojektowanych działek
wkreślono na mapie kolorem czerwonym.

154.113.223, 154.113.224, 154.131.021, 154.131.022

województwo: świętokrzyskie
powiat: kielecki
gm. Chmielnik
obr. CELINY

Działka nr 36/5

Mapa sytuacyjna
z projektem podziału nieruchomości
Skala 1:5000

sporządzona na podstawie ewidencji gruntów, operatu scaleniowego: 1980 r,
operatów jednostkowych Nr 2657/93, 2721/28/2001 oraz pomiaru bezpośre