PROJEKT ARCHITEKTONICZNO - BUDOWLANY BUDYNKU BIBLIOTECZNO - ADMINISTRACYJNEGO w Chmielniku, przy Placu Kościuszki i ul. Szydłowskiej 1a - działki nr ewidencyjny 1123 i 1124/1

DETAL WEJŚCIA DO BIBLIOTEKI

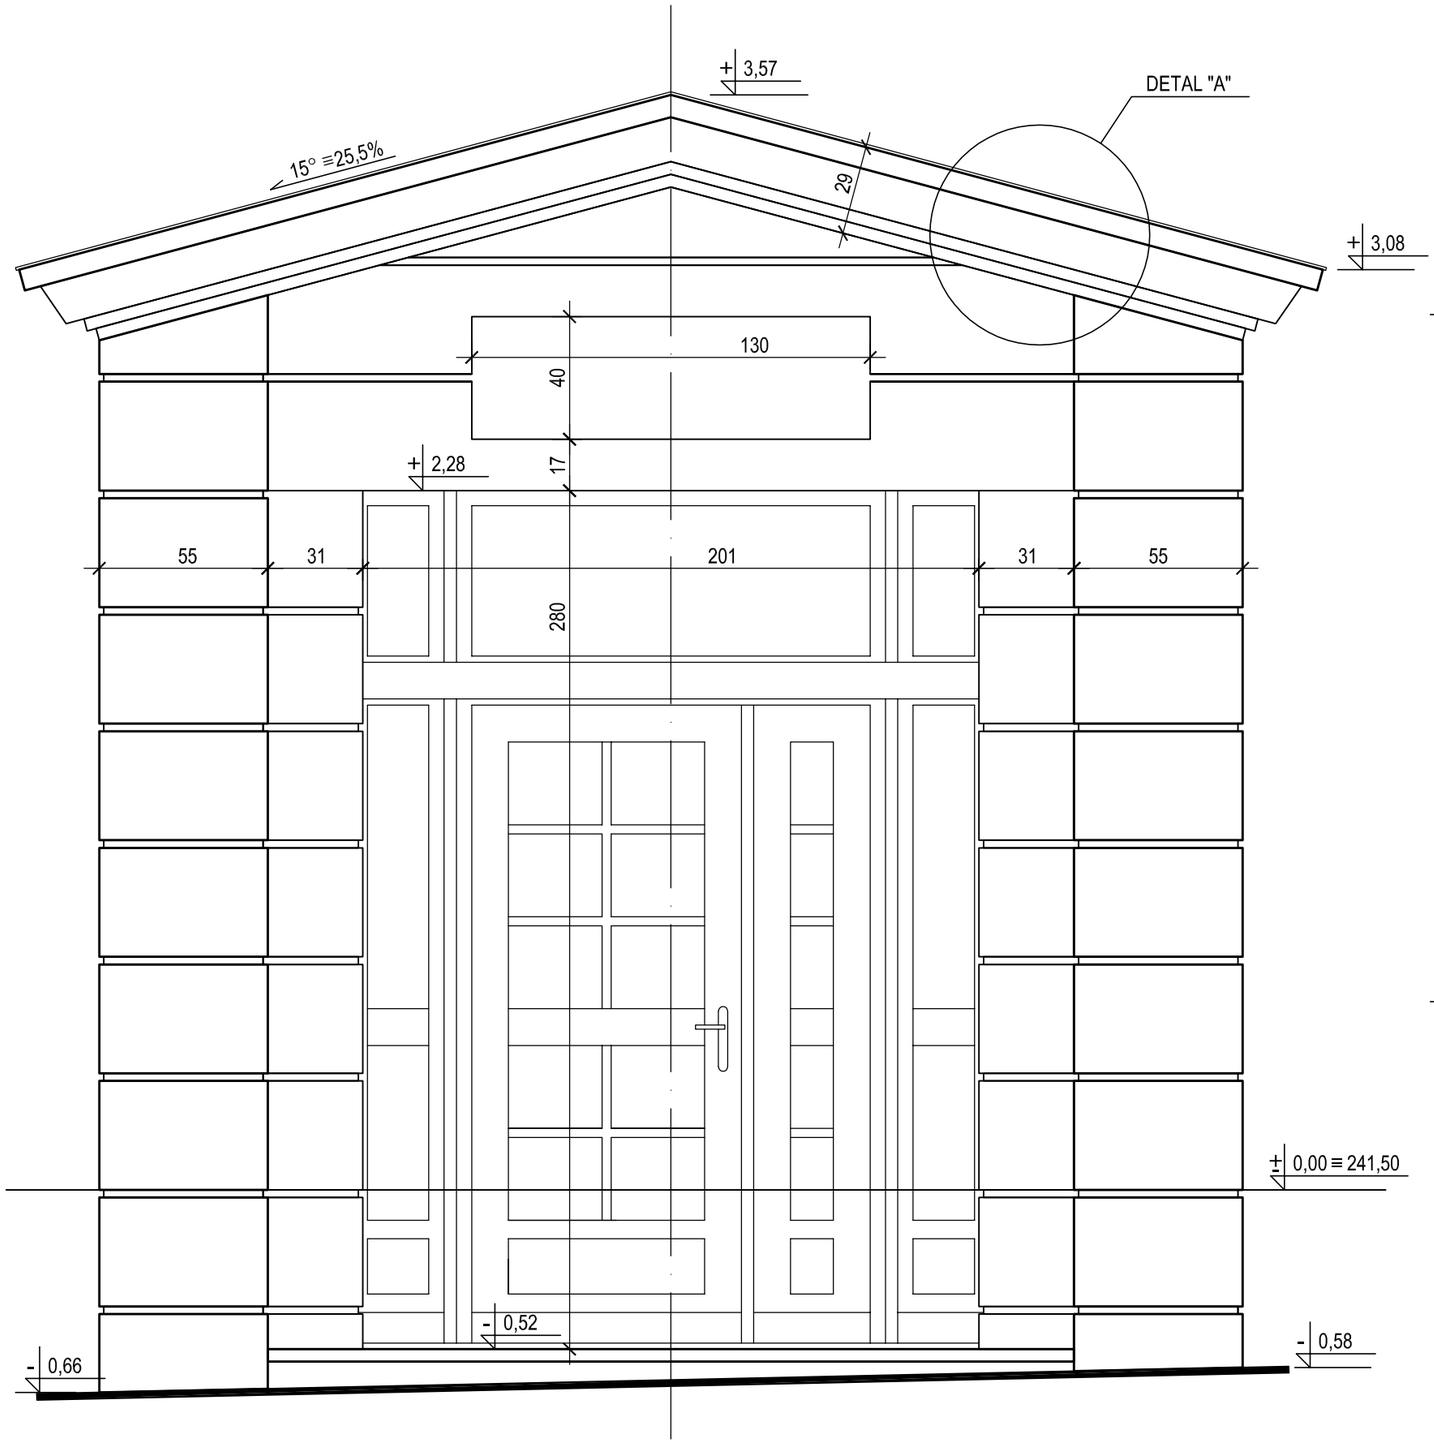

WIDOK 1:20

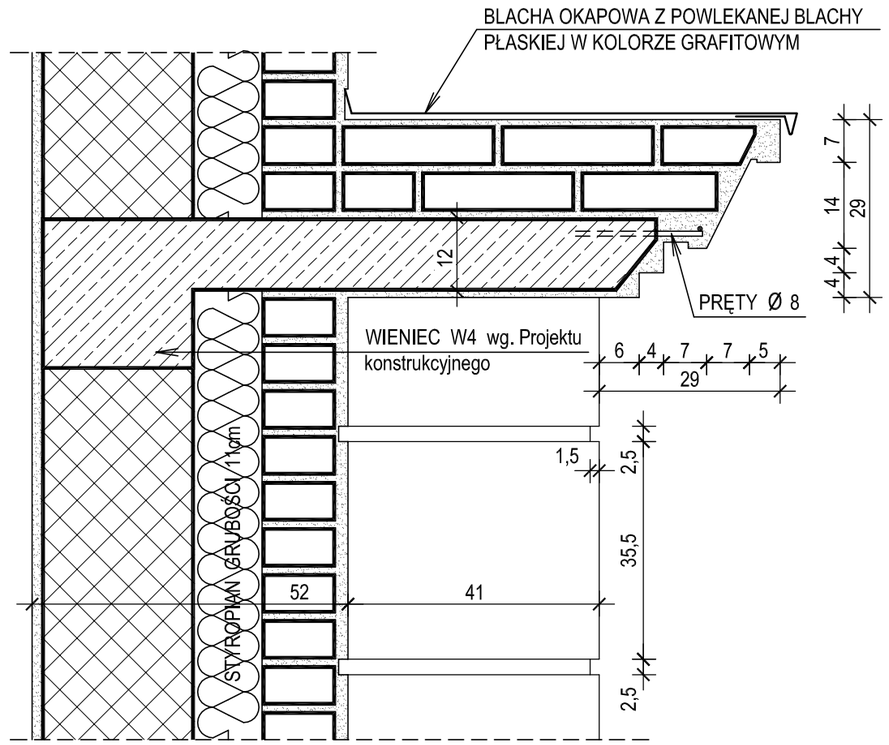

DETAL "A" 1:10

"GRAFOS" - Projektowanie i nadzór budowlany *PRACOWNIA PROJEKTOWA* ul. Langiewicza 16 26 - 130 Suchedniów			
OBIEKT	BUDYNEK BIBLOTECZNO - ADMINISTRACYJNY w CHMIELNIKU		
ADRES	Chmielnik, Plac Kościuszki i ul. Szydłowska 1A - działki nr ewid. - 1123 i 1124/1		
TREŚĆ RYSUNKU	PROJEKT ARCHITEKTONICZNO - BUDOWLANY BUDYNKU BIBLIOTECZNO - ADMINISTRACYJNEGO - detal wejścia do biblioteki		
BRANŻA	ARCHITEKTURA		
	Imię i nazwisko	Nr upr.	Podpis
Projektował	mgr inż. arch. JA NUSZ WIC	157 / 77	
Opracował	tech, bud. MAREK KWAŚNIEWSKI	KL - 65/92 KL - 66/92	
	mgr inż. arch. ŁUKASZ WIC		
Sprawdził	mgr inż. arch. ROMAN MIROWSKI	215/KL/72	
Skala rysunku 1:20 1:10	Nr zlecenia - umowy	Data wykonania MARZEC 2008 R.	Nr rysunku 31