



**PROJEKT ARCHITEKTONICZNO - BUDOWLANY  
BUDYNKU BIBLIOTECZNO - ADMINISTRACYJNEGO  
w Chmielniku, przy Placu Kościuszki i ul. Szydłowskiej 1a  
- działki nr ewidencyjny 1123 i 1124/1**


**PROFILE GZYMSÓW 1:10**

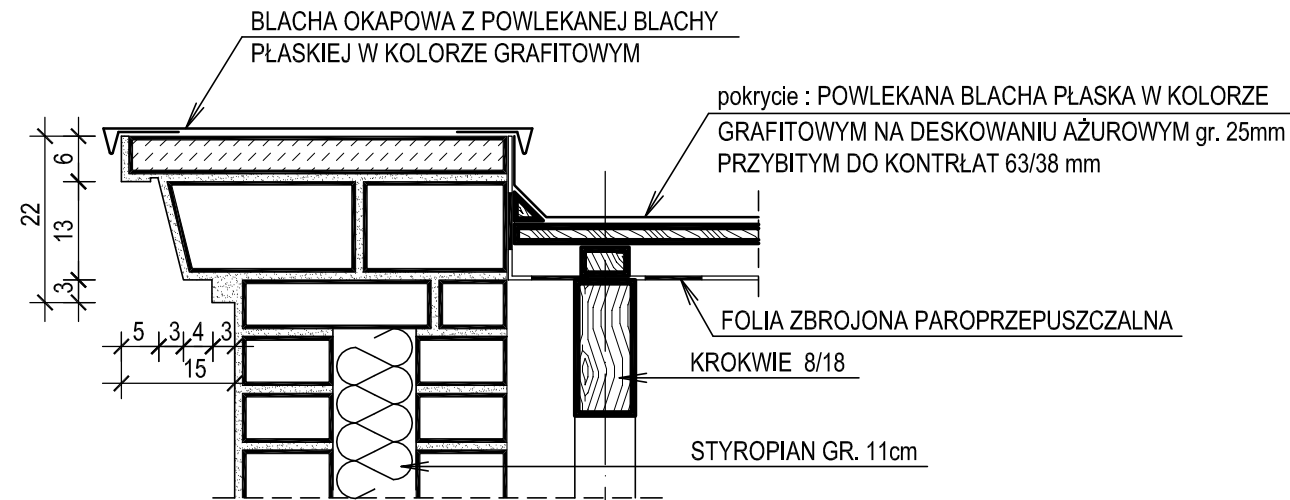

**PROFIL GZYMSU LUKARNY  
NAD WEJŚCIEM GŁÓWNYM**

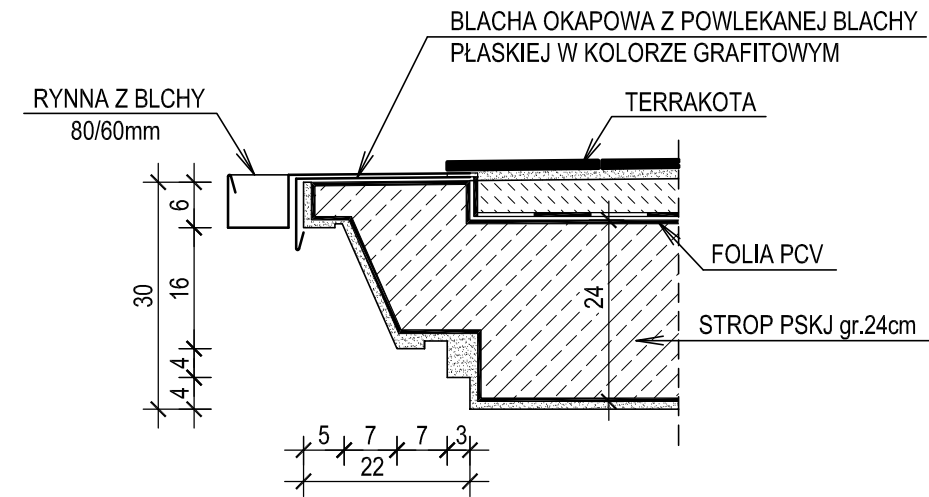

**PROFIL GZYMSU BALKONOWEGO**

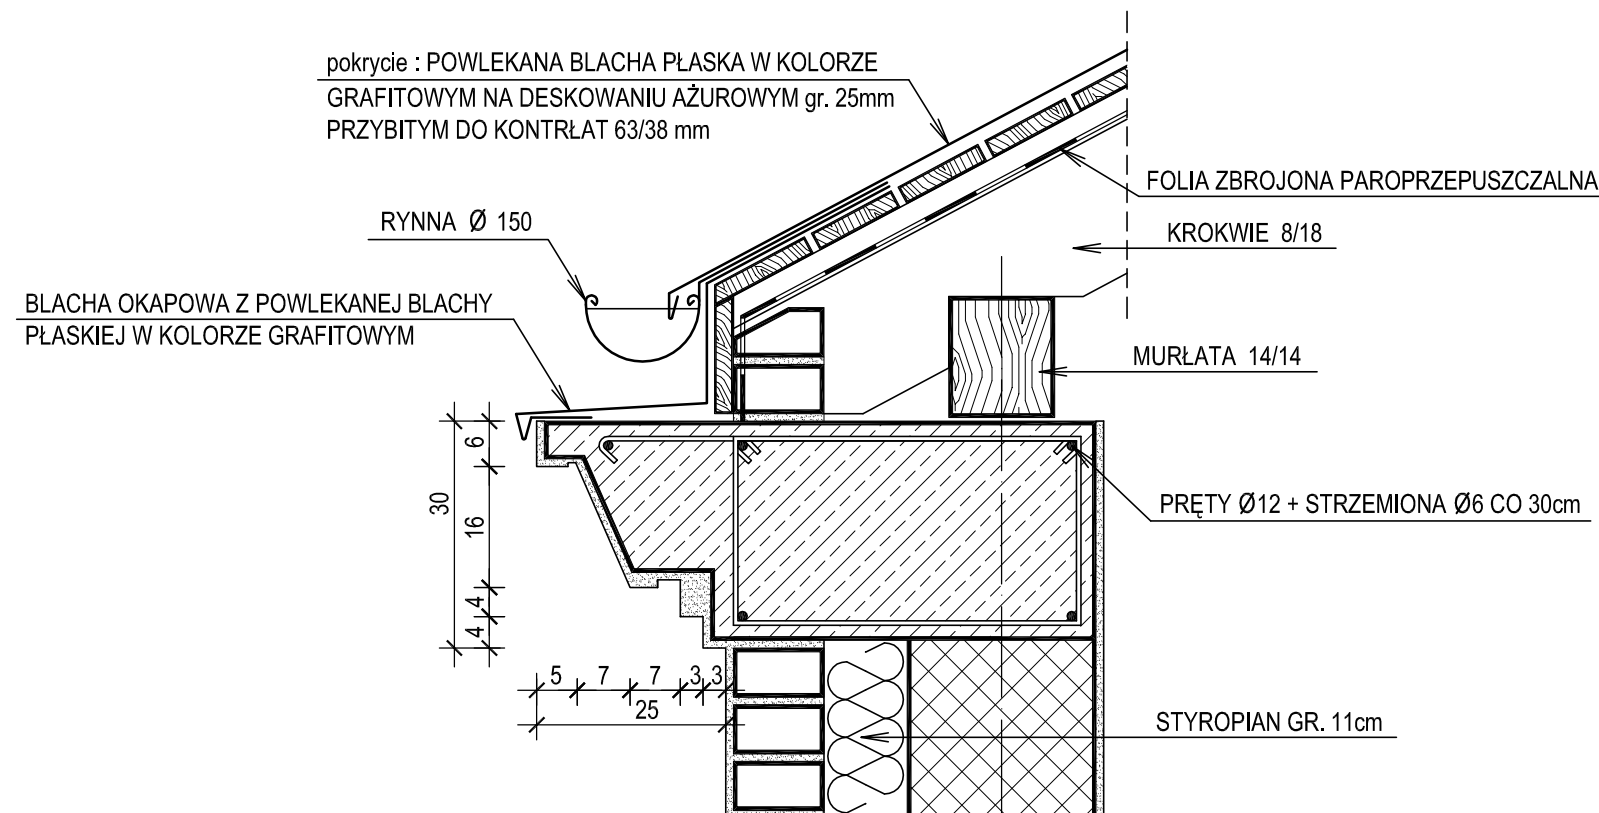

**PROFIL GZYMSU WIĘCZĄCEGO**

"GRAFOS" - Projektowanie i nadzór budowlany PRACOWNIA PROJEKTOWA ul. Langiewicza 16 26 - 130 Suchedniów			
OBIEKT	BUDYNEK BIBLIOTECZNO - ADMINISTRACYJNY w CHMIELNIKU		
ADRES	Chmielnik, Plac Kościuszki i ul. Szydłowska 1A - działki nr ewid. - 1123 i 1124/1		
TREŚĆ RYSUNKU	PROJEKT ARCHITEKTONICZNO - BUDOWLANY BUDYNKU BIBLIOTECZNO - ADMINISTRACYJNEGO - profile gzymsów		
BRANŻA	ARCHITEKTURA		
Projektował	Imię i nazwisko mgr inż. arch. JA NUSZ WIC	Nr upr. 157 / 77	Podpis
Opracował	tech, bud. MAREK KWAŚNIEWSKI mgr inż. arch. ŁUKASZ WIC	KL - 65/92 KL - 66/92	
Sprawdził	mgr inż. arch. ROMAN MIROWSKI	215/KL/72	
Skala rysunku <b>1:10</b>	Nr zlecenia - umowy	Data wykonania <b>MARZEC 2008 R.</b>	Nr rysunku <b>32</b>