

**PROJEKT ARCHITEKTONICZNO - BUDOWLANY
BUDYNKU BIBLIOTECZNO - ADMINISTRACYJNEGO
w Chmielniku, przy Placu Kościuszki i ul. Szydłowskiej 1a
- działki nr ewidencyjny 1123 i 1124/1**

**PROJEKT ARCHITEKTONICZNO - BUDOWLANY
OGRODZENIA**


DETAL BRAMY I FURTKI - 1:10

zestawienie stali - furтка


NR PRĘTA	PROFIL	DŁUGOŚĆ 1 ELEMENTU /m/	ILOŚĆ SZTUK	ŁĄCZNA DŁUGOŚĆ /m/		
				RURA PROSTOKĄTNA 60/40/2,5	RURA KWADRAT. 20/20/1,5	
1	RURA PROSTOKĄTNA 60/40/2,5	1,38	2	2,76		
4	RURA PROSTOKĄTNA 60/40/2,5	1,03	2	2,06		
5	RURA PROSTOKĄTNA 60/40/2,5	1,45	1	1,45		
6	RURA KWADRATOWA 20/20/1,5	1,38	2	2,76		
7	RURA KWADRATOWA 20/20/1,5	1,06	2	2,12		
8	RURA KWADRATOWA 20/20/1,5	0,77	2	1,54		
9	RURA KWADRATOWA 20/20/1,5	0,54	1	0,54		
10	RURA KWADRATOWA 20/20/1,5	0,28	2	0,56		
11	RURA KWADRATOWA 20/20/1,5	0,57	2	1,14		
12	RURA KWADRATOWA 20/20/1,5	0,85	2	1,70		
	ZAWIASY BRAMOWE - Z ZAKUPU		2			
	ZAMEK - Z ZAKUPU		1			
ŁĄCZNA DŁUGOŚĆ				/m/	6,27	10,36
CIĘŻAR 1m				/kg/m/	3,60	1,88
ŁĄCZNY CIĘŻAR				/kg/	23,00	19,50
ŁĄCZNY CIĘŻAR FURTKI				/kg/		42,50

zestawienie stali - brama


NR PRĘTA	PROFIL	DŁUGOŚĆ 1 ELEMENTU /m/	ILOŚĆ SZTUK	ŁĄCZNA DŁUGOŚĆ /m/			
				RURA PROSTOK. 60/40/2,5	PLASKOWNIK 40/6	RURA KWADRAT. 20/20/1,5	
1	RURA PROSTOKĄTNA 60/40/2,5	1,38	4	5,52			
2	RURA PROSTOKĄTNA 60/40/2,5	2,08	4	8,32			
3	RURA PROSTOKĄTNA 60/40/2,5	2,30	2	4,60			
6	RURA KWADRATOWA 20/20/1,5	1,38	8			11,04	
7	RURA KWADRATOWA 20/20/1,5	1,06	8			8,48	
8	RURA KWADRATOWA 20/20/1,5	0,77	8			6,16	
9	RURA KWADRATOWA 20/20/1,5	0,54	4			2,16	
10	RURA KWADRATOWA 20/20/1,5	0,28	8			2,24	
11	RURA KWADRATOWA 20/20/1,5	0,57	8			4,56	
12	RURA KWADRATOWA 20/20/1,5	0,85	8			6,80	
13	PLASKOWNIK 40/6	1,38	1		1,38		
	ZAWIASY BRAMOWE - Z ZAKUPU		4				
	RYGIEL - Z ZAKUPU		1				
ŁĄCZNA DŁUGOŚĆ				/m/	18,44	1,38	41,44
CIĘŻAR 1m				/kg/m/	3,60	1,88	0,83
ŁĄCZNY CIĘŻAR				/kg/	66,5	3,00	35,00
ŁĄCZNY CIĘŻAR BRAMY				/kg/		104,5	

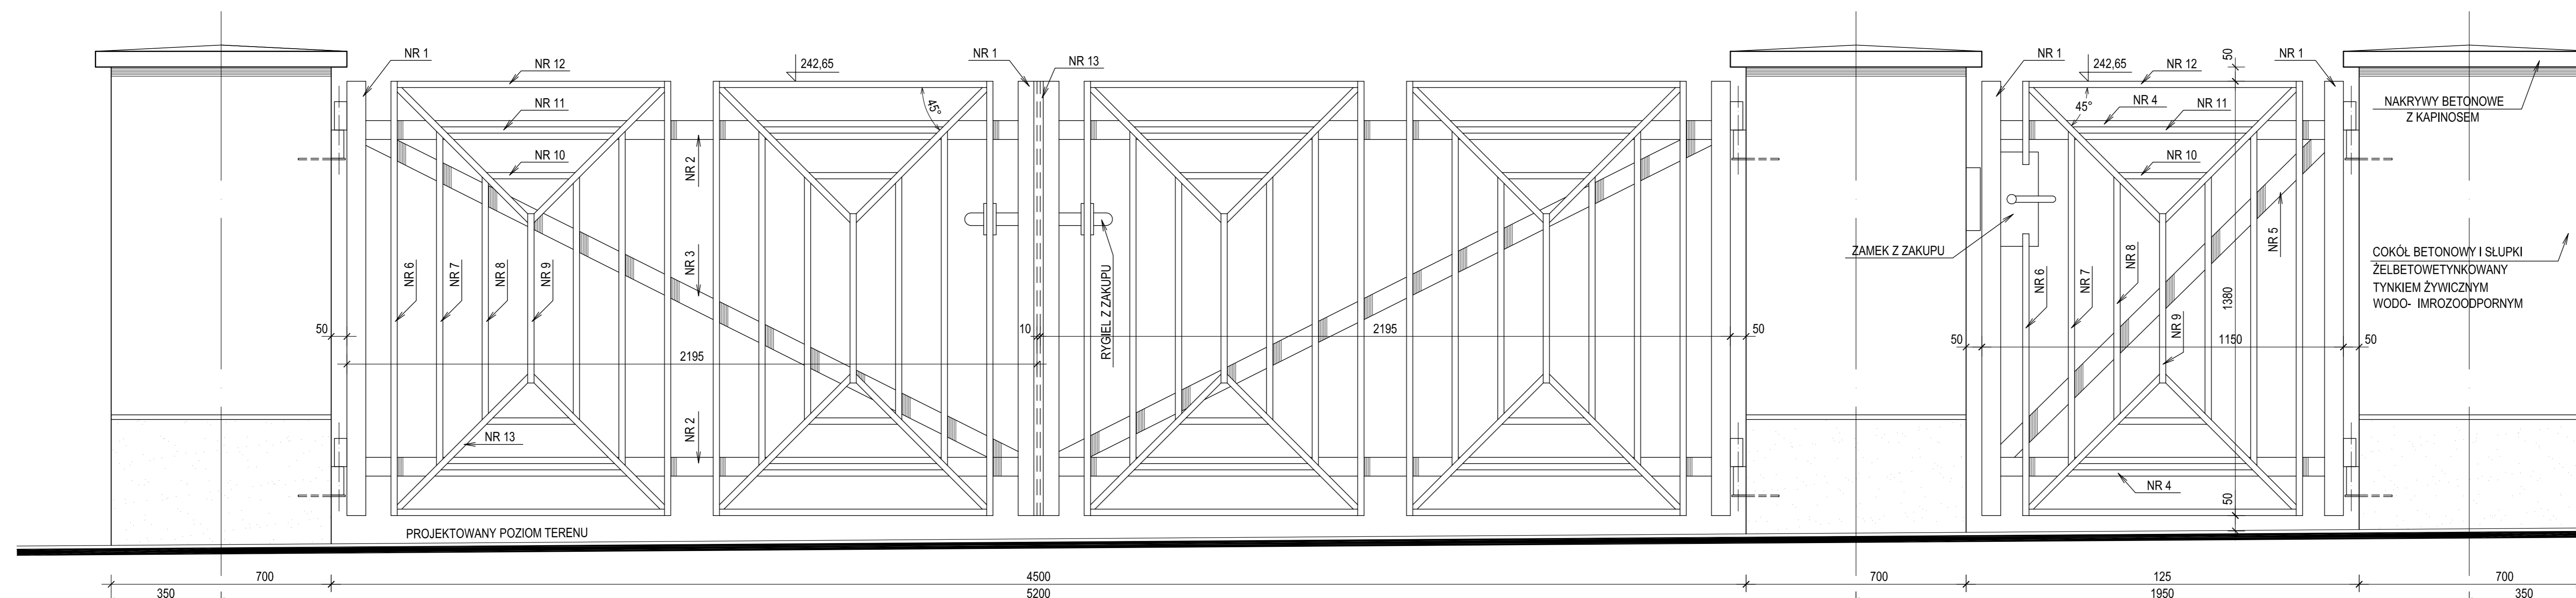

WIDOK BRAMY I FURTKI OD STRONY ULICY - 1:10

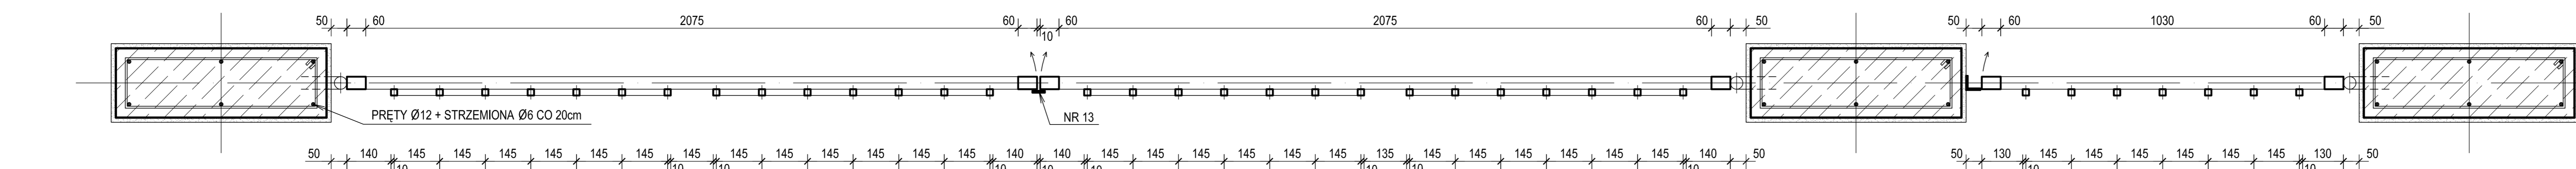

RZUT POZIOMY - 1:10

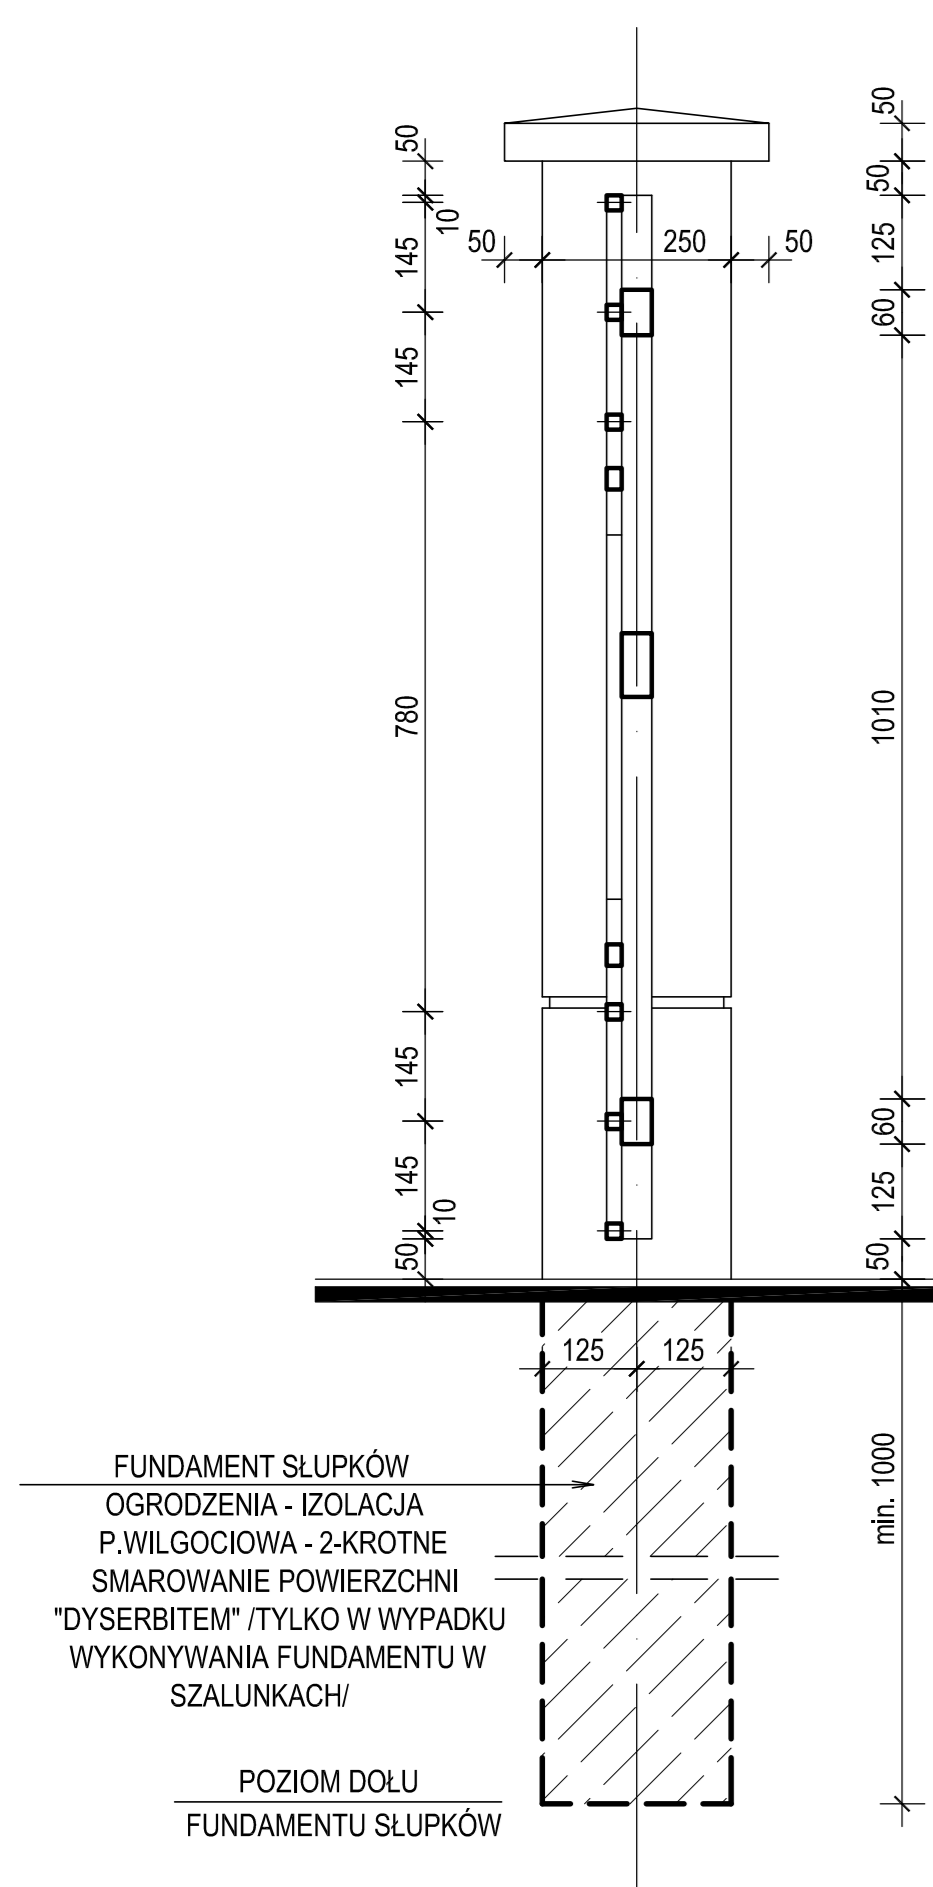

PRZEKRÓJ PIONOWY - 1:10

"GRAFOS" - Projektowanie i nadzór budowlany PRACOWNIA PROJEKTOWA			
ul. Langiewicza 16		26 - 130 Suchedniów	
OBIEKT	BUDYNEK BIBLIOTECZNO - ADMINISTRACYJNY w CHMIELNIKU		
ADRES	Chmielnik, Plac Kościuszki i ul. Szydłowska 1A - działki nr ewid. - 1123 i 1124/1		
TREŚĆ RYSUNKU	PROJEKT ARCHITEKTONICZNO - BUDOWLANY OGRODZENIA - Detal bramy i furtki		
BRANŻA	ARCHITEKTURA		
Projektował	mgr inż. arch. JA NUSZ WIC	Nr upr.	157 / 77
Opracował	mgr inż. arch. ŁUKASZ WIC		
Skala rysunku	Nr zlecenia - umowy	Data wykonania	Nr rysunku
1:10		MARZEC 2008 R.	7