


PROJEKT ARCHITEKTONICZNO - BUDOWLANY  
 BUDYNKU BIBLIOTECZNO - ADMINISTRACYJNEGO  
 w Chmielniku, przy Placu Kościuszki i ul. Szydłowskiej 1a  
 - działki nr ewidencyjny 1123 i 1124/1

RZUT PODDASZA 1:100



WSZYSTKIE ZASILANIA GRZEJNIKÓW PRZEWODEM PE 2 \* 16 \* 2 mm

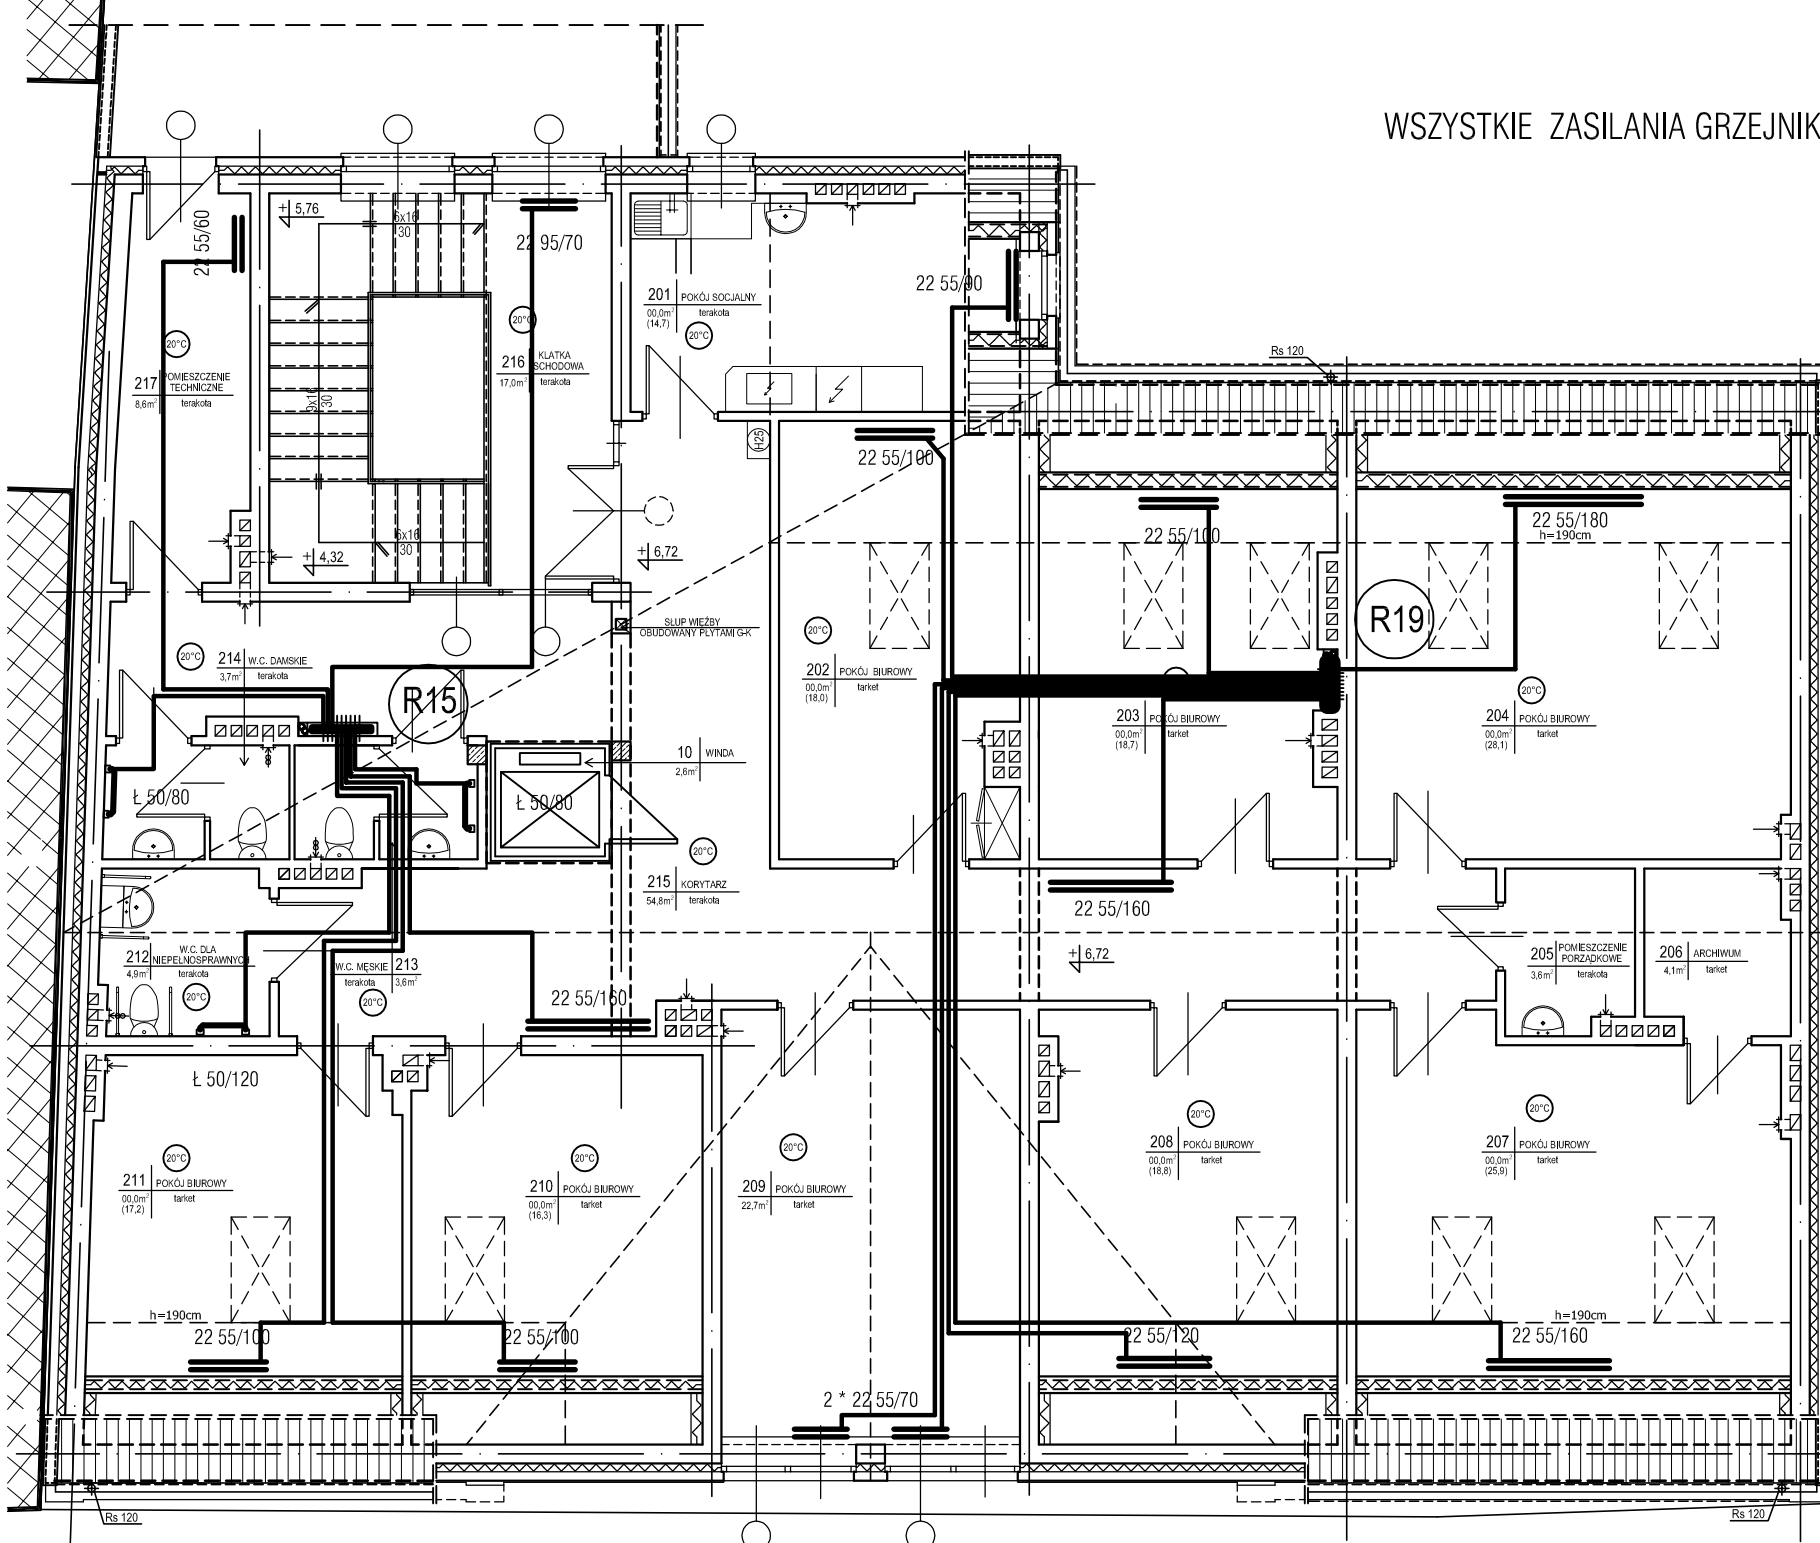

Istniejący budynek mieszkalno - usługowy  
 p. LEWICKIEGO

"GRAFOS" - Projektowanie i nadzór budowlany PRACOWNIA PROJEKTOWA ul. Langiewicza 16 26 - 130 Suchedniów			
OBIEKT	BUDYNEK BIBLIOTECZNO - ADMINISTRACYJNY w CHMIELNIKU		
ADRES	Chmielnik, Plac Kościuszki i ul. Szydłowska 1A - działki nr ewid. - 1123 i 1124/1		
TREŚĆ RYSUNKU	CENTRALNE OGRZEWANIE I CIEPŁOTECHNOLOG. RZUT PODDASZA		
BRANŻA	WEWNĘTRZNE INSTALACJE SANITARNE		
Projektował	Imię i nazwisko Zbigniew OLCZYK	Nr upr. KL.345-6/89	Podpis
Sprawił	inż. Edward BIAŁY	234 KL.74	
Skala rysunku 1:100	Data wykonania MAJ 2008 R.	Nr rysunku C04	