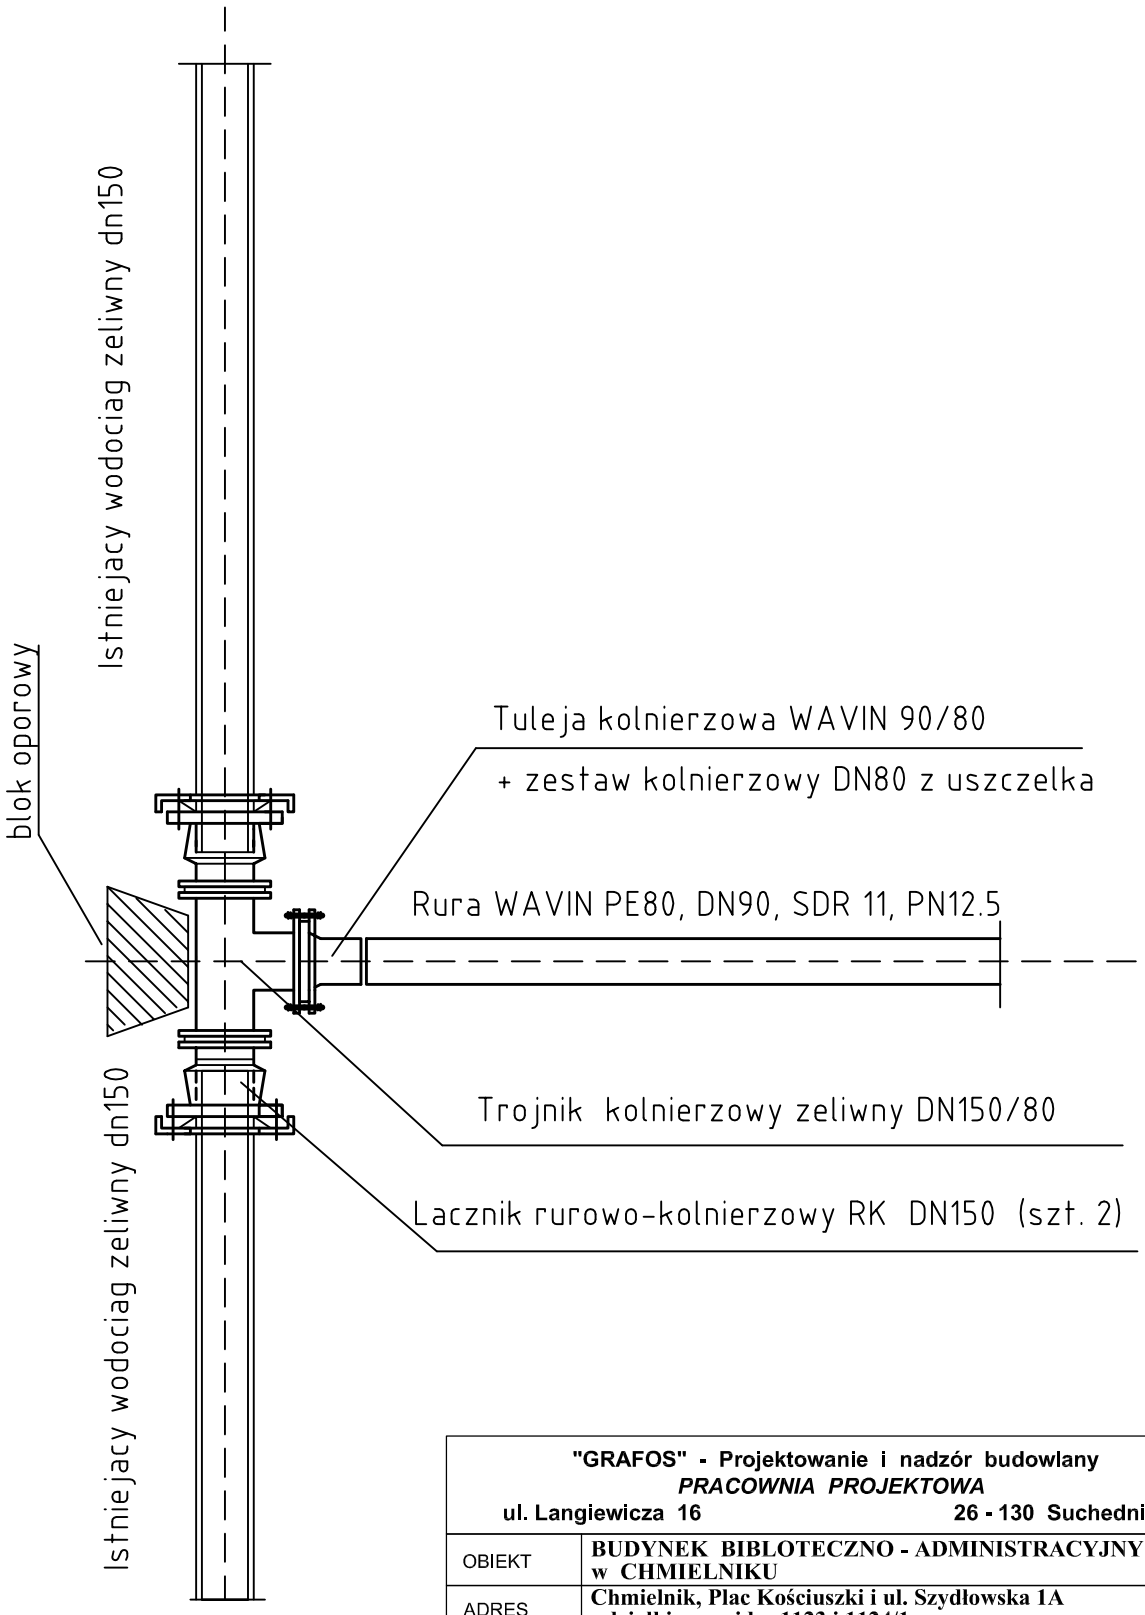

"GRAFOS" - Projektowanie i nadzór budowlany *PRACOWNIA PROJEKTOWA* **ul. Langiewicza 16 26 - 130 Suchedniów**			
OBIEKT	**BUDYNEK BIBLOTECZNO - ADMINISTRACYJNY w CHMIELNIKU**		
ADRES	**Chmielnik, Plac Kościuszki i ul. Szydłowska 1A - działki nr ewid. - 1123 i 1124/1**		
TREŚĆ RYSUNKU	**SZCZEGÓŁ WŁĄCZENIA SIĘ DO ISTNIEJĄCEGO WODOCIĄGU W ULICY WSPÓLNEJ.**		
BRANŻA	**PRZYŁĄCZA WODNO - KANALIZACYJNE**		
	Imię i nazwisko	Nr upr.	Podpis
Projektował	Zbigniew OLCZYK	**KL 345-6/89**	
Skala rysunku ===		Data wykonania MAJ 2008 R.	Nr rysunku 4