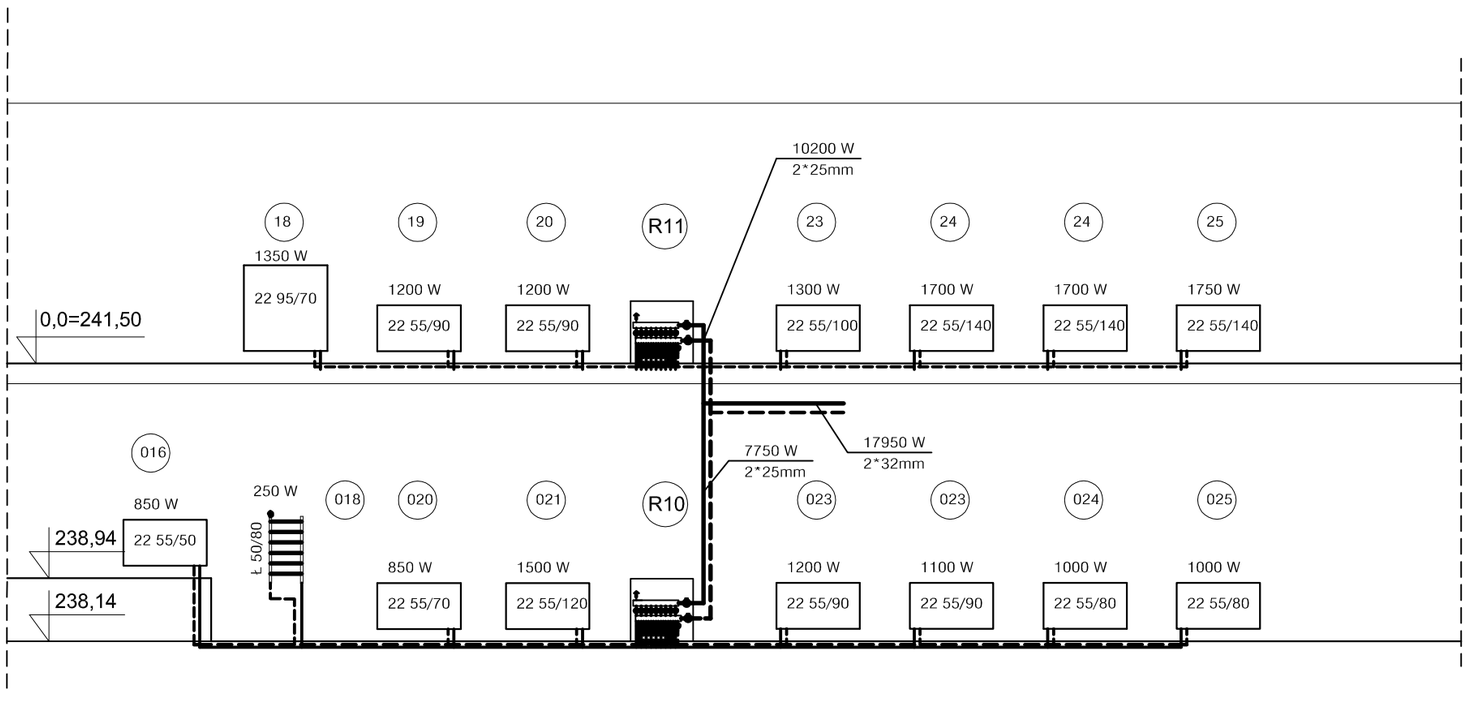

Wszystkie przewody zasilajace grzejniki z rur PE o srednicy 16*2mm

	"GRAFOS" - Projektowanie i nadzór budowlany ***PRACOWNIA PROJEKTOWA*** **ul. Langiewicza 16 26 - 130 Suchedniów**
OBIEKT	**BUDYNEK BIBLOTECZNO - ADMINISTRACYJNY w CHMIELNIKU**
ADRES	**Chmielnik, Plac Kościuszki i ul. Szydłowska 1A - działki nr ewid. - 1123 i 1124/1**
TREŚĆ RYSUNKU	**CENTRALNE OGRZEWANIE I CIEPŁO TECHNOLOG.** **ROZDZIELACZE R10 - R11.**
BRANŻA	**WEWNĘTRZNE INSTALACJE SANITARNE**

	Imię i nazwisko	Nr upr.	Podpis
Projektował	Zbigniew OLCZYK	**KL 345-6/89**	
Sprawdził	inż. Edward BIAŁY	**234 KL 74**	

Skala rysunku	Data wykonania	Nr rysunku
====	MAJ 2008 R.	C08