PROJEKT ARCHITEKTONICZNO - BUDOWLANY
BUDYNKU BIBLIOTECZNO - ADMINISTRACYJNEGO
w Chmielniku, przy Placu Kościuszki i ul. Szydłowskiej 1a
- działki nr ewidencyjny 1123 i 1124/1

RZUT PARTERU 1:100

UWAGA:
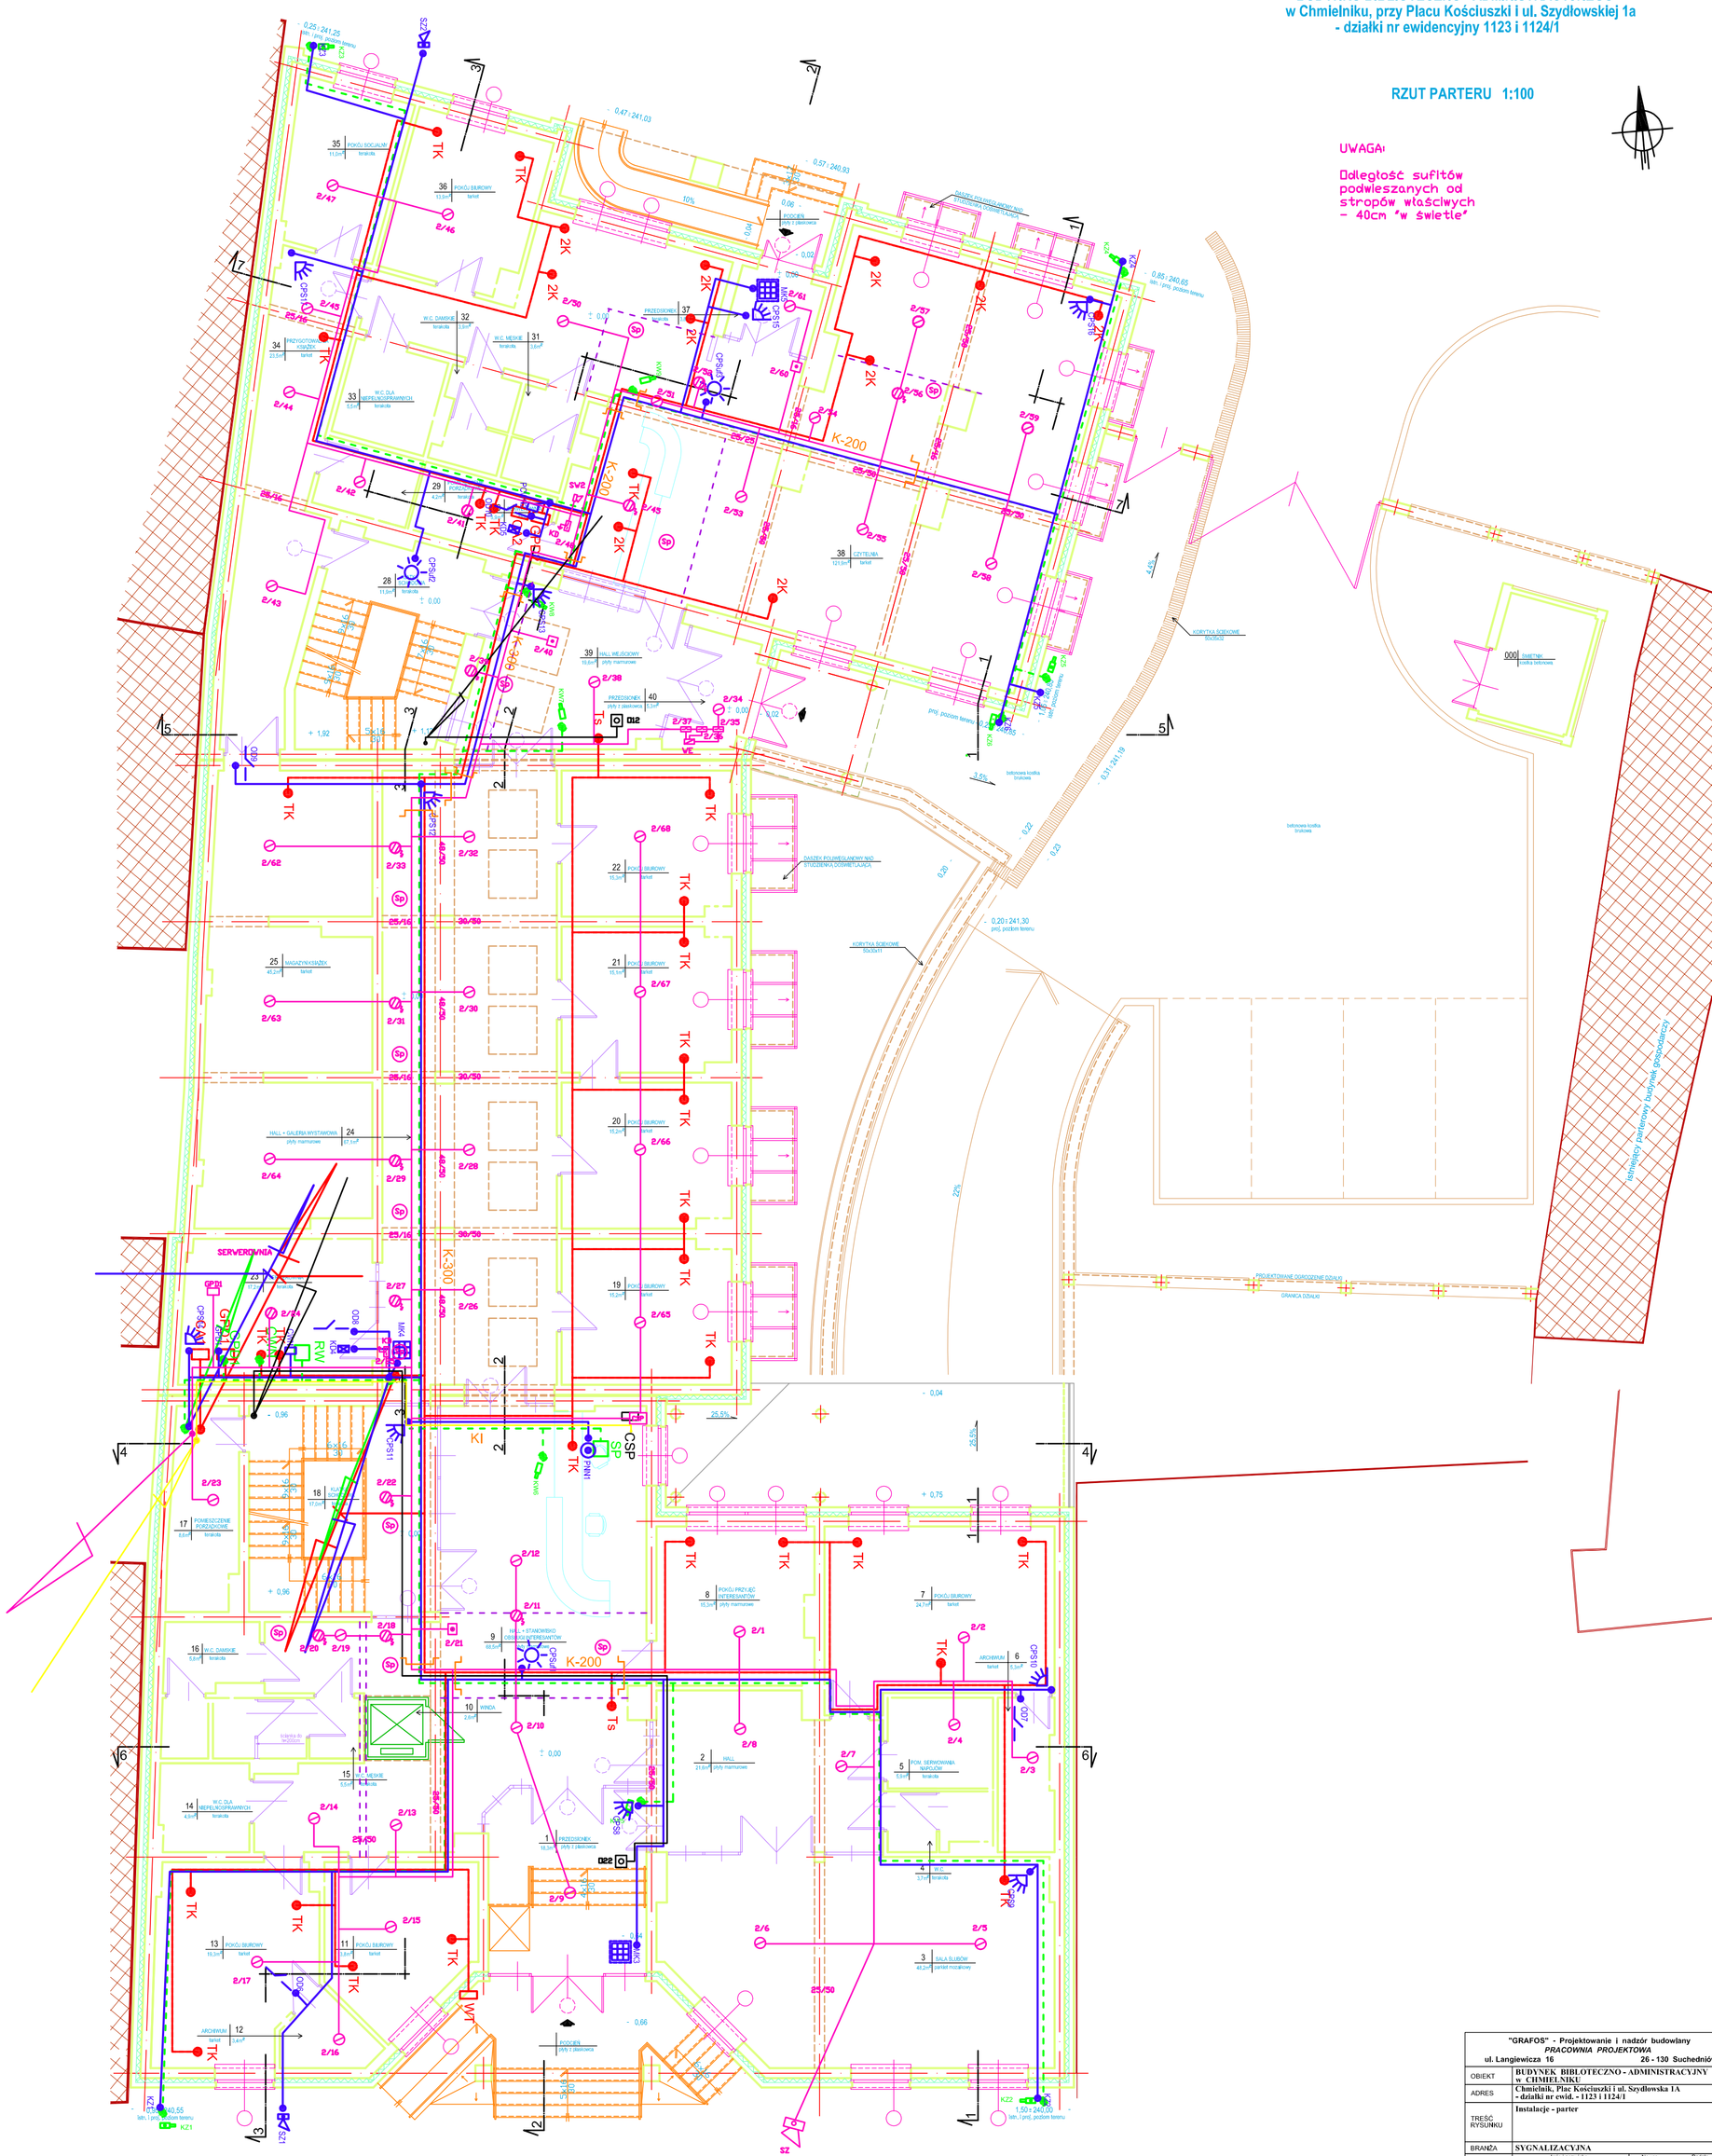
Odległość sufitów podwieszanych od stropów właściwych - 40cm "w świetle"