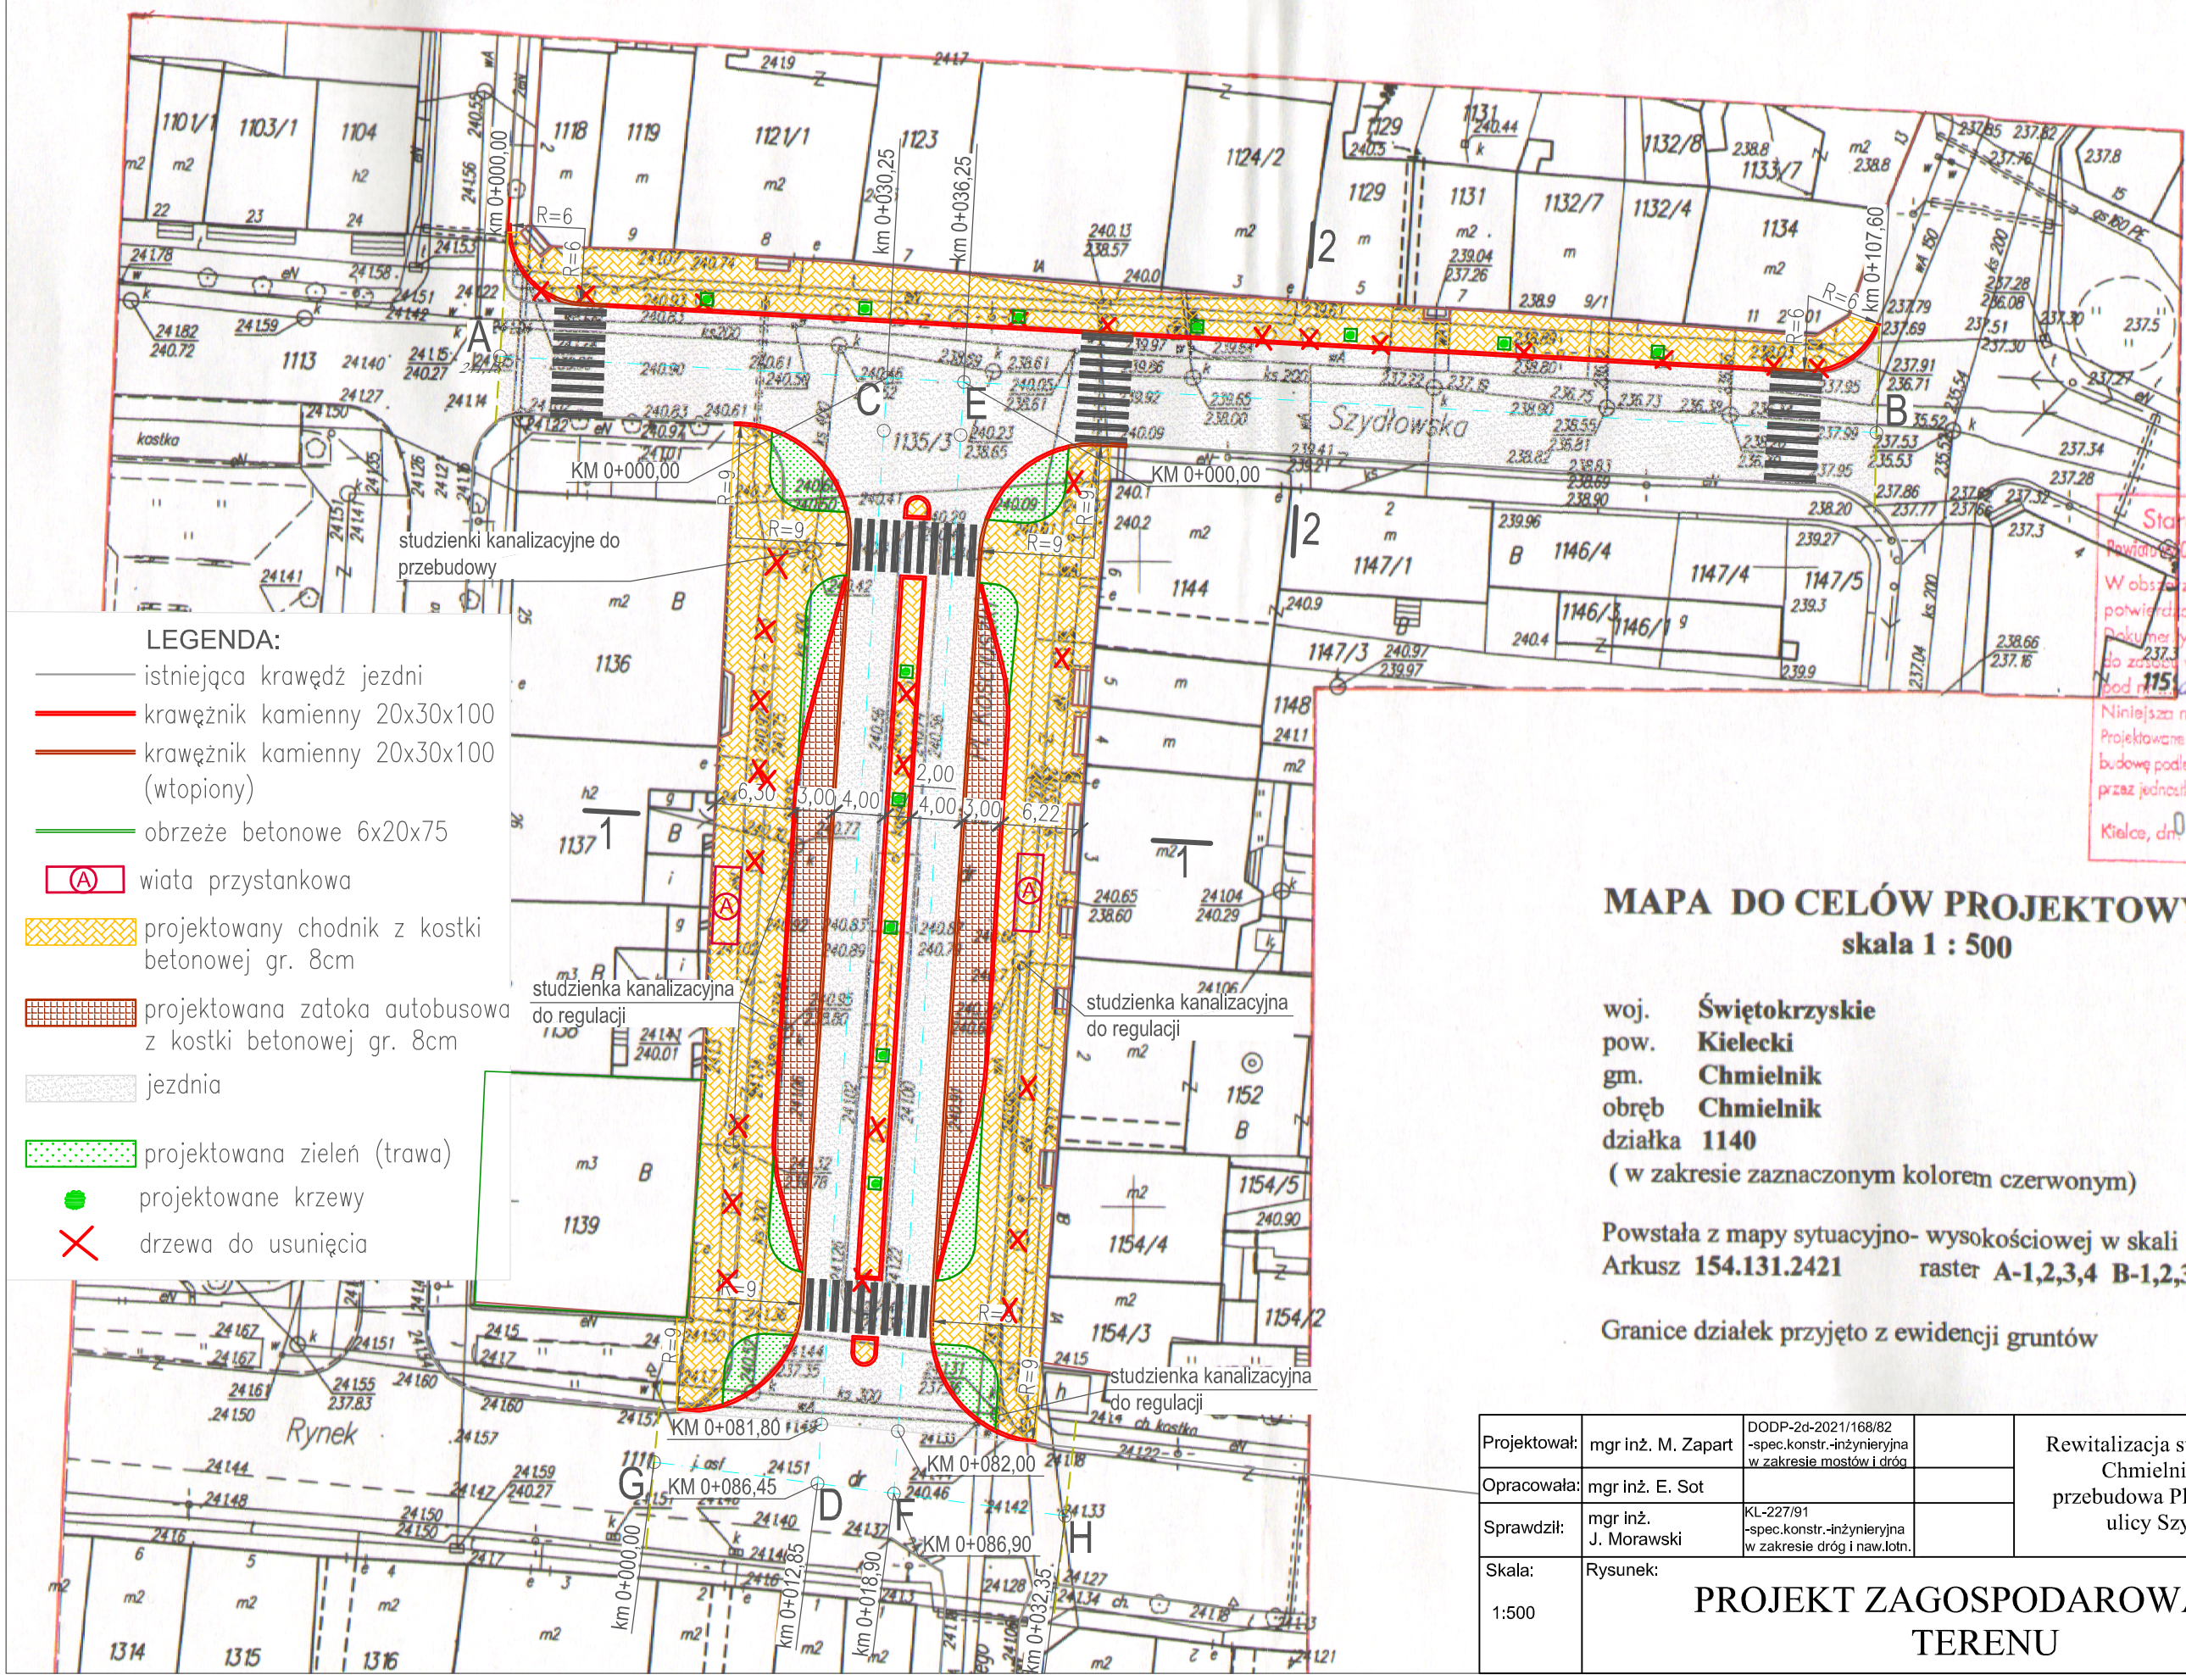

LEGENDA:

- istniejąca krawędź jezdni
- krawężnik kamienny 20x30x100
- krawężnik kamienny 20x30x100 (wtopiony)
- obrzeże betonowe 6x20x75
- Ⓐ wiata przystankowa
- projektowany chodnik z kostki betonowej gr. 8cm
- projektowana zatoka autobusowa z kostki betonowej gr. 8cm
- jezdnia
- projektowana zieleń (trawa)
- projektowane krzewy
- drzewa do usunięcia

Starostwo Powiatowe w Kielcach
Powiatowy Ośrodek Dokumentacji Geodezyjnej i Kartograficznej
W obszarze oznaczonym linią według lokalizacji ..... potwierdzono w terenie treść mapy zasadniczej.
Dokument potwierdzający aktualność mapy przyjęto do zasobu w dniu 25. CZE. 2010 i zaewidencjonowano pod nr 115/2010/2121 - 65/2010
Niniejsza mapa może służyć do celów projektowych. Projektowane obiekty budowlane wymagające pozwolenia na budowę podlegają wytyczeniu i inwentaryzacji powykonawczej przez jednostki uprawnione do wykonywania tych prac.
Z up. STAROSTY
Kielce, dn. 05. LIP 2010
mgr inż. Zofia Sadowska
Kierownik Powiatowego Ośrodka Dokumentacji Geodezyjnej i Kartograficznej

MAPA DO CELÓW PROJEKTOWYCH
skala 1 : 500

woj. **Świętokrzyskie**
pow. **Kielecki**
gm. **Chmielnik**
obręb **Chmielnik**
działka **1140**
(w zakresie zaznaczonym kolorem czerwonym)

Powstała z mapy sytuacyjno- wysokościowej w skali **1:500**
Arkusz **154.131.2421** raster **A-1,2,3,4 B-1,2,3,4 C-1,2,3**

Granice działek przyjęto z ewidencji gruntów

Projektował:	mgr inż. M. Zapart	DODP-2d-2021/168/82 -spec.konstr.-inżynieryjna w zakresie mostów i dróg		Rewitalizacja starej części miasta Chmielnik - etap II - przebudowa Placu Kościuszki i ulicy Szydłowskiej.	Stadium: Projekt budowlany
Opracowała:	mgr inż. E. Sot				Branża: Drogi
Sprawdził:	mgr inż. J. Morawski	KL-227/91 -spec.konstr.-inżynieryjna w zakresie dróg i naw.lotn.			
Skala: 1:500	Rysunek: PROJEKT ZAGOSPODAROWANIA TERENU				Data: 09.2010
					Nr rys.: 1