


Skala pionowa 1:50
Skala pozioma 1:500

PP=242,00

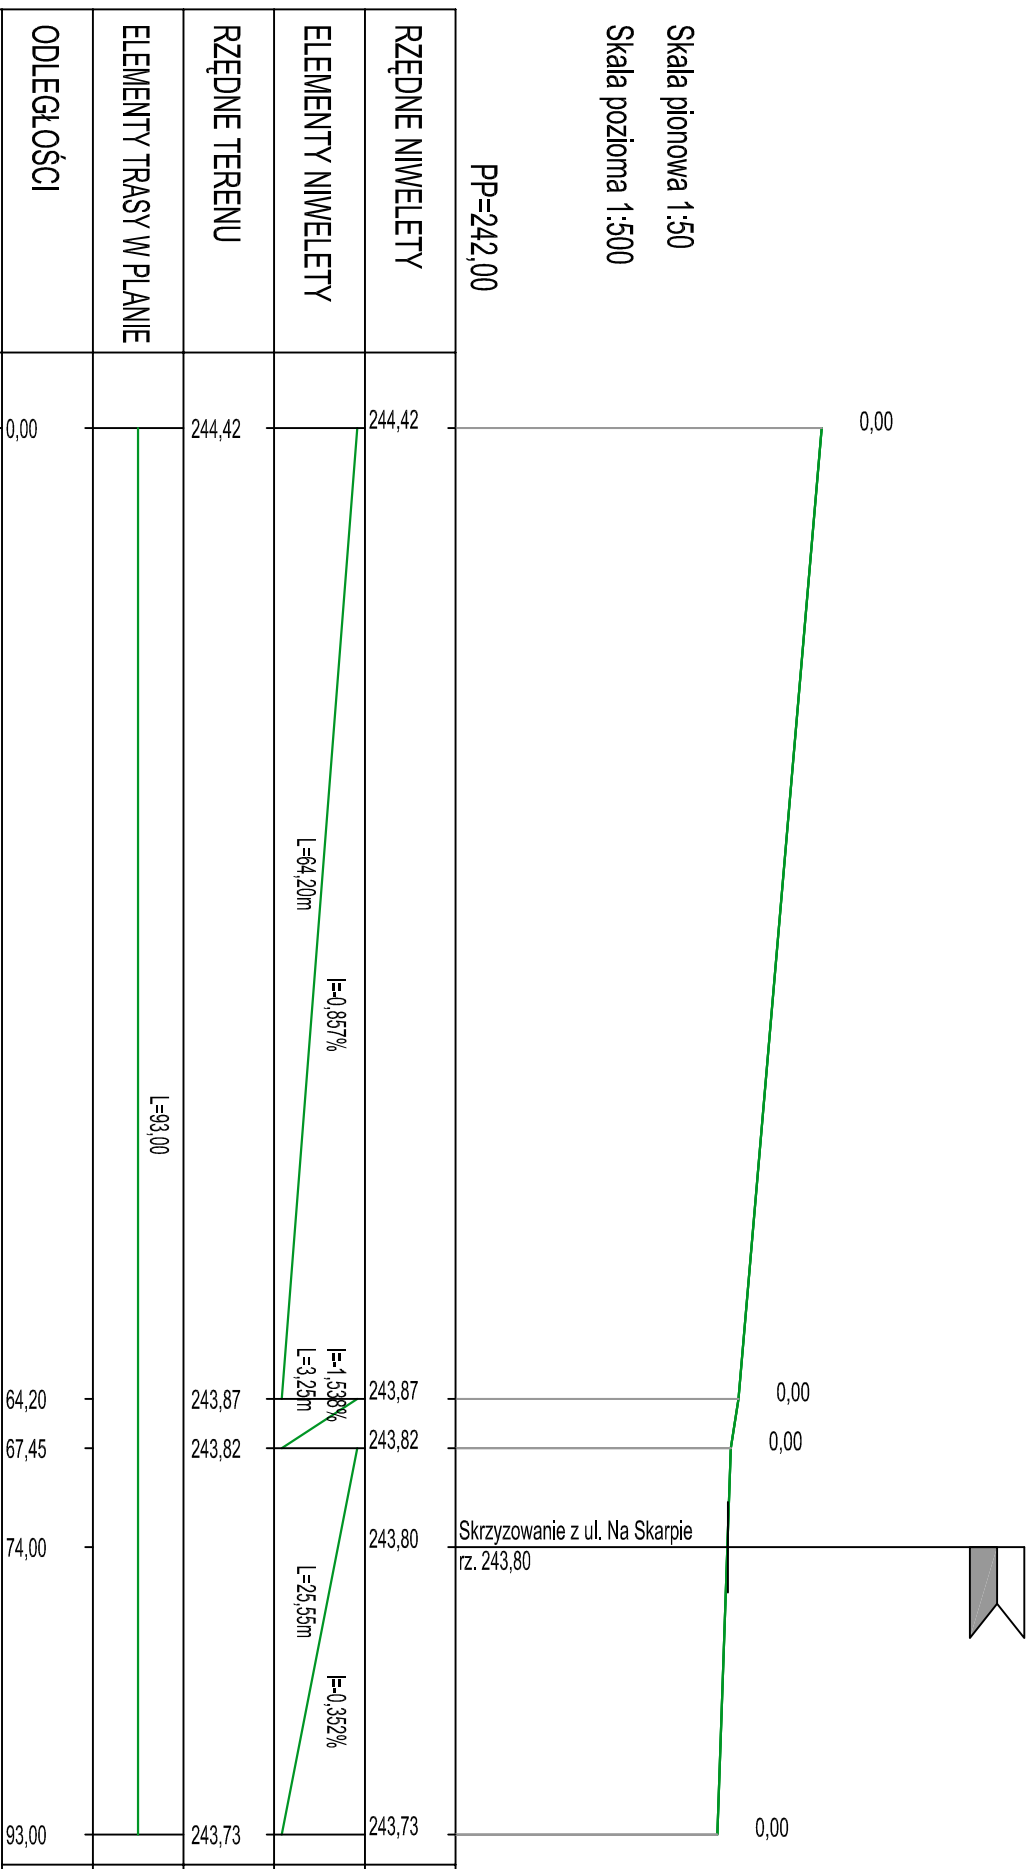

RZĘDNE NIWELETY	244,42	243,87	243,82	243,80	243,73
ELEMENTY NIWELETY	$I=0,857\%$ L=64,20m $I=1,538\%$ L=3,25m $I=0,352\%$ L=25,55m				
RZĘDNE TERENU	244,42	243,87	243,82	243,80	243,73
ELEMENTY TRASY W PLANIE	L=93,00				
ODLEGŁOŚCI	0,00	64,20	67,45	74,00	93,00
KILOMETRY I HEKTOMETRY	0 0 0				

Projektował:	mgr inż. M. Zapart	DODP-24-2021/16882	spec.konstr.-inżynier/ina w zakresie mostów i dróg		Stadium: Projekt budowlano - wykonawczy
Opracowała:	mgr inż. J. Łataś				
Sprawdził:	mgr inż. J. Morawski	KL-227/91	spec.konstr.-inżynier/ina w zakresie dróg i nawiohn.		Odbudowa drogi gminnej - ulicy Na Skarpie w Chmielniku
Skala:	1:50:500	Rysunek:			
PROFIL PODŁUŻNY ULICY KIELECKIEJ					
					Data: 02.2013
					Nr rys.: 4