


PRZEKRÓJ KONSTRUKCYJNY

km 0+0,00 ÷ 0+68,70

skala 1:50

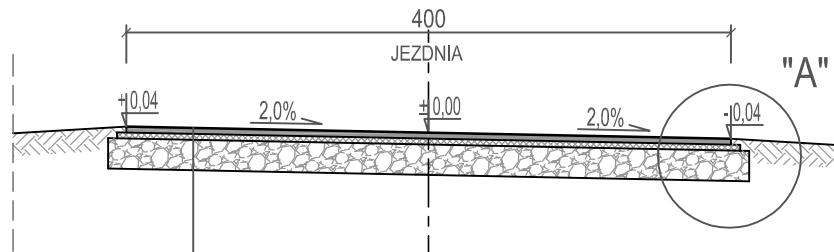

Warstwa ścieralna z betonu asfaltowego
AC 11 S 50/70 gr. 4cm


Warstwa wiążąca z betonu asfaltowego
AC 16 W 50/70 gr. 4cm

Podbudowa z kruszywa łamanego
stab. mechanicznie gr. 20cm

PRZEKRÓJ KONSTRUKCYJNY

km 0+68,70 ÷ 0+295,85

skala 1:50

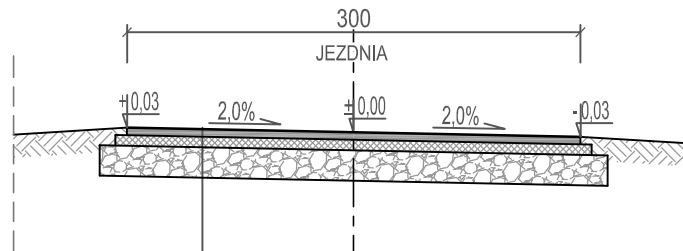


Warstwa ścieralna z betonu asfaltowego
AC 11 S 50/70 gr. 4cm

Warstwa wiążąca z betonu asfaltowego
AC 16 W 50/70 gr. 4cm

Podbudowa z kruszywa łamanego
stab. mechanicznie gr. 20cm

SZCZEGÓŁ "A"

skala 1:20

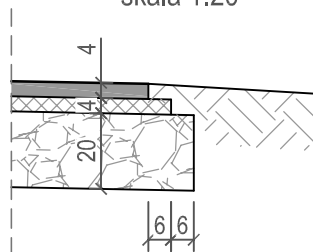

Projektował:	mgr inż. M. Zapart	DODP-2d-2021/168/82 -spec.konstr.-inżynieryjna w zakresie mostów i dróg	Odbudowa drogi gminnej - ulicy Na Skarpie w Chmielniku	Stadium: Projekt budowlano - wykonawczy
Opracowała:	mgr inż. J. Łataś			Branża: Drogi
Sprawdził:	mgr inż. J. Morawski	KL-227/91 -spec.konstr.-inżynieryjna w zakresie dróg i naw.lotn.		Data: 02.2013
Skala:	Rysunek:	PRZEKRÓJ KONSTRUKCYJNY		Nr rys.: 6
1:50 1:20				