

PROFIL PODŁUŻNY H - I


SKALA 1:50:500

LEGENDA:

— istniejąca niweleta jezdni
- w osi jezdni

Skala pionowa 1:50
Skala pozioma 1:500

PP=239,00

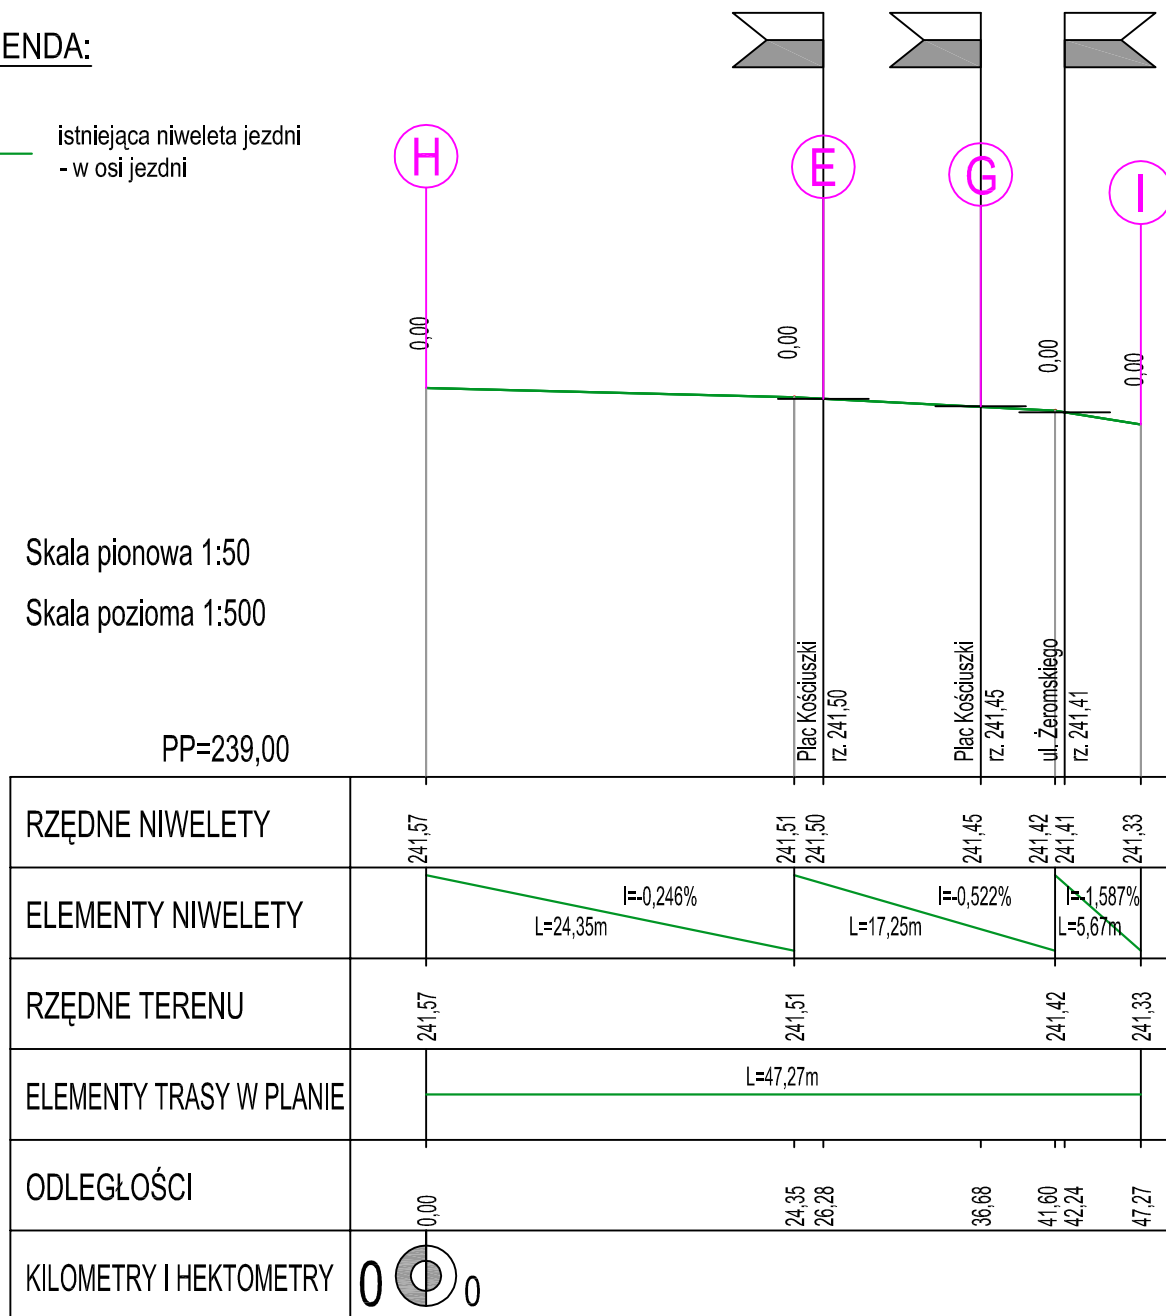

Projektował:	mgr inż. M. Zapart	DODP-2d-202/168/82 -spec.konstr.-inżynierska w zakresie mostów i dróg	Przebudowa Placu Kościuszki oraz fragmentu ulicy Szydłowskiej w Chmielniku - projekt zmieniający	Stadium: Projekt budowlano - wykonawczy
Opracowała:	mgr inż. J. Łataś			Branża: Drogi
Sprawdził:	mgr inż. J. Morawski	KL-227/91 -spec.konstr.-inżynierska w zakresie dróg i naw.lotn.		Data: 05.2013
Skala:	Rysunek:	PROFIL PODŁUŻNY H-I		Nr rys.: 7
1:50:500				