PRZEKRÓJ KONSTRUKCYJNY 1-1
skala 1:50

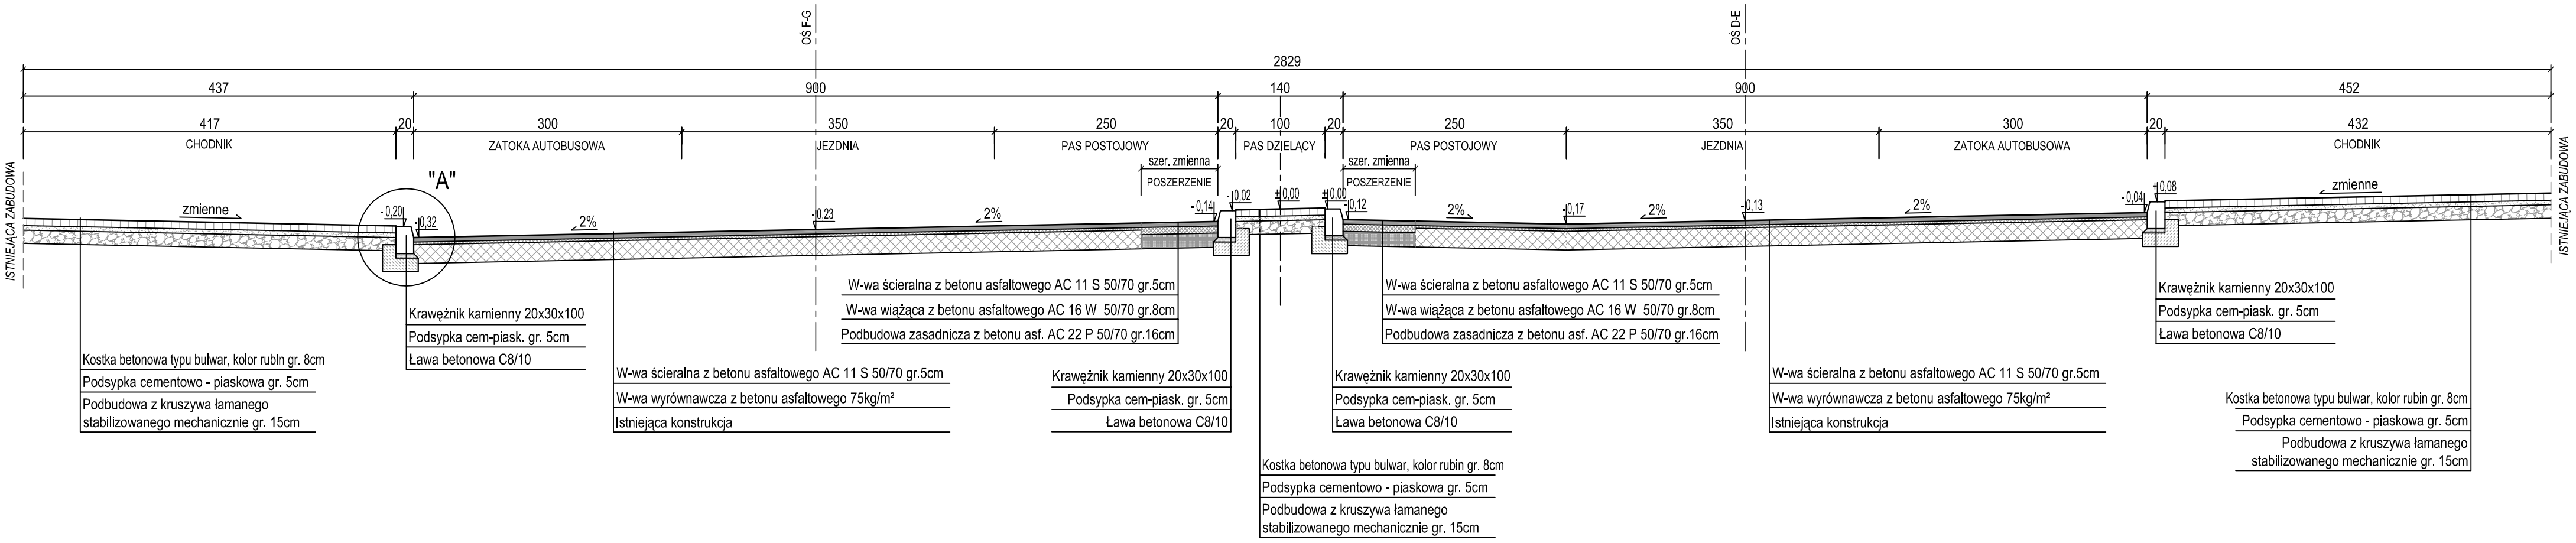

PRZEKRÓJ KONSTRUKCYJNY 2-2
skala 1:50

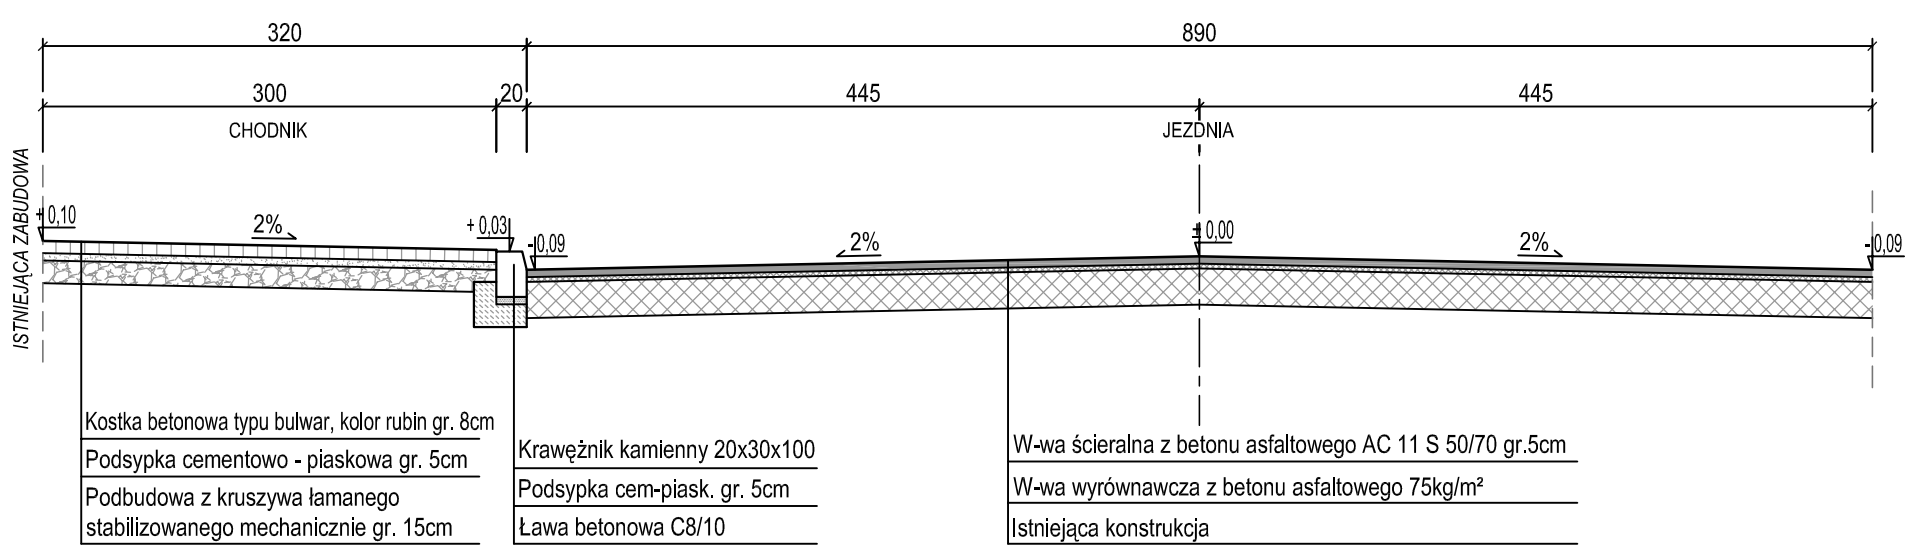

SZCZEGÓŁ "A"
skala 1:20
Krawężnik kamienny
20x30x100cm

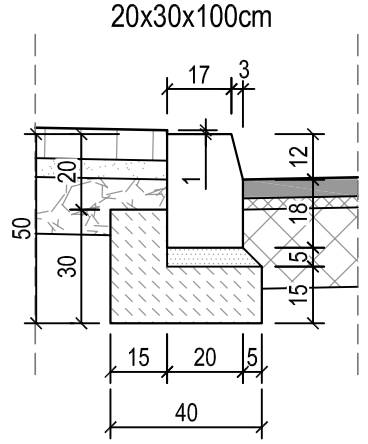

Projektował:	mgr inż. M. Zapart	DODP-2d-202/168/82 -spec.konstr.-inżynieryjna w zakresie mostów i dróg		Przebudowa Placu Kościuszki oraz fragmentu ulicy Szydłowskiej w Chmielniku - projekt zmieniający	Stadium: Projekt budowlano - wykonawczy
Opracowała:	mgr inż. J. Łataś				Branża: Drogi
Sprawdził:	mgr inż. J. Morawski	KL-227/91 -spec.konstr.-inżynieryjna w zakresie dróg i naw.lotn.			
Skala: 1:50 1:20	Rysunek: PRZEKROJE KONSTRUKCYJNE				Data: 05.2013
					Nr rys.: 8