


# PRZEKRÓJ NORMALNO-KONSTRUKCYJNY

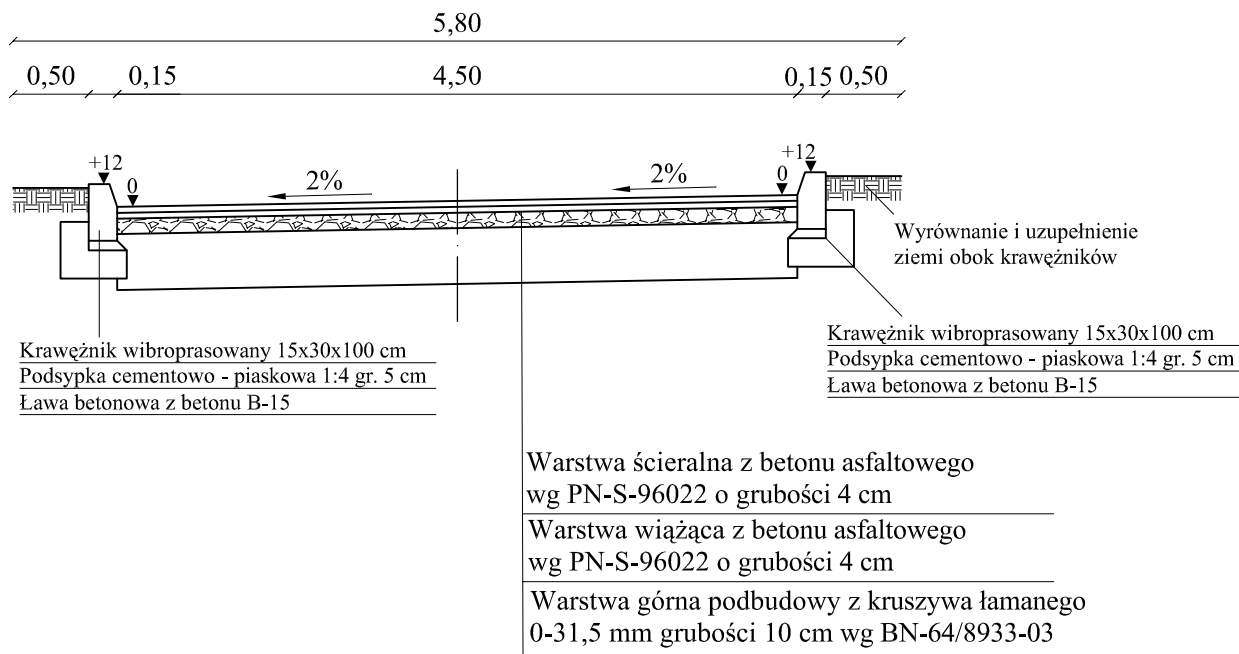

|  |   |                             |                |          |
|--|---|-----------------------------|----------------|----------|
| Inwestor:<br>Gmina Chmielnik<br>ul. Plac Kościelny 5<br>26-020 Chmielnik | Przebudowa drogi gminnej ul. Parkowa<br>w Chmielniku<br>od km 0+003 do km 0+177 |                             | Branża drogowa |          |
|  |   |                             | Skala 1 : 50   |          |
| Opracował  | inż.<br>Grzegorz Paw  | Nr uprawnień                | Nr rysunku     | <b>2</b> |
|  |   |                             | Data           | Podpis   |
| Projektant   | Eugeniusz Witek   | WZDP-11b-2001/<br>upr.54/67 | 07.2010        |          |
| Nazwa rysunku  | Przekrój normalno-konstrukcyjny   |                             |                |          |