


PRZEKRÓJ NORMALNO-KONSTRUKCYJNY

od km 2+960 do km 3+215

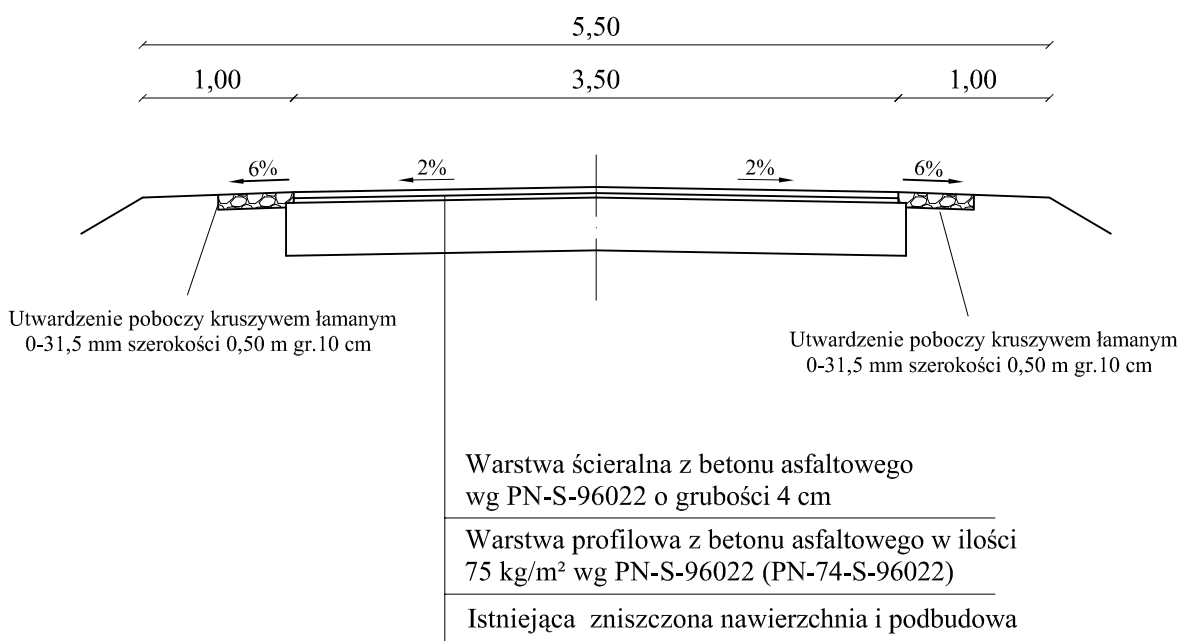

Inwestor: Gmina Chmielnik Plac Kościuszki 7 26-020 Chmielnik	Przebudowa drogi gminnej Śladków Duży- Śladków Mały na odcinkach od km 2+150 do km 2+600, od km 2+725 do km 2+920 i od km 2+960 do km 3+215 o łącznej długości 900mb		Branża drogowa	
			Skala 1 :50	
	Imię i nazwisko	Nr uprawnień	Nr rysunku	4
Opracował	inż. Grzegorz Paw		Data	17.03.2014
Projektant	Eugeniusz Witek	WZDP-11b-2001/ upr.54/67	Data	17.03.2014
Sprawdził	mgr inż. Morawski Jerzy	KL - 227/91	Data	17.03.2014
Nazwa rysunku	Przekrój normalno-konstrukcyjny			