


# PRZEKRÓJ NORMALNO-KONSTRUKCYJNY

od km 0+600 do km 0+950

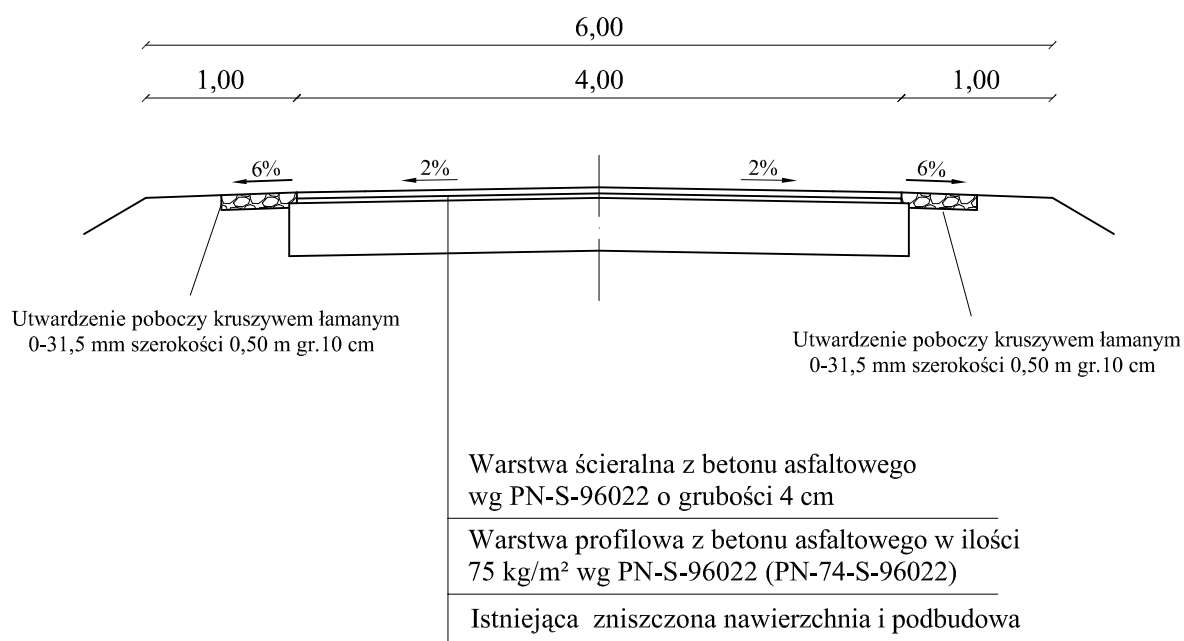

Inwestor: Gmina Chmielnik Plac Kościuszki 7 26-020 Chmielnik	Przebudowa drogi gminnej Piotrkowice - Minostowice od km 0+600 do km 0+950, długości 350mb		Branża drogowa	
			Skala 1 :50	
	Imię i nazwisko	Nr uprawnień	Nr rysunku	2
Opracował	inż. Grzegorz Paw		Data	17.03.2014
Projektant	Eugeniusz Witek	WZDP-11b-2001/ upr.54/67	Data	17.03.2014
Sprawdził	mgr inż. Morawski Jerzy	KL - 227/91	Data	17.03.2014
Nazwa rysunku	Przekrój normalno-konstrukcyjny			