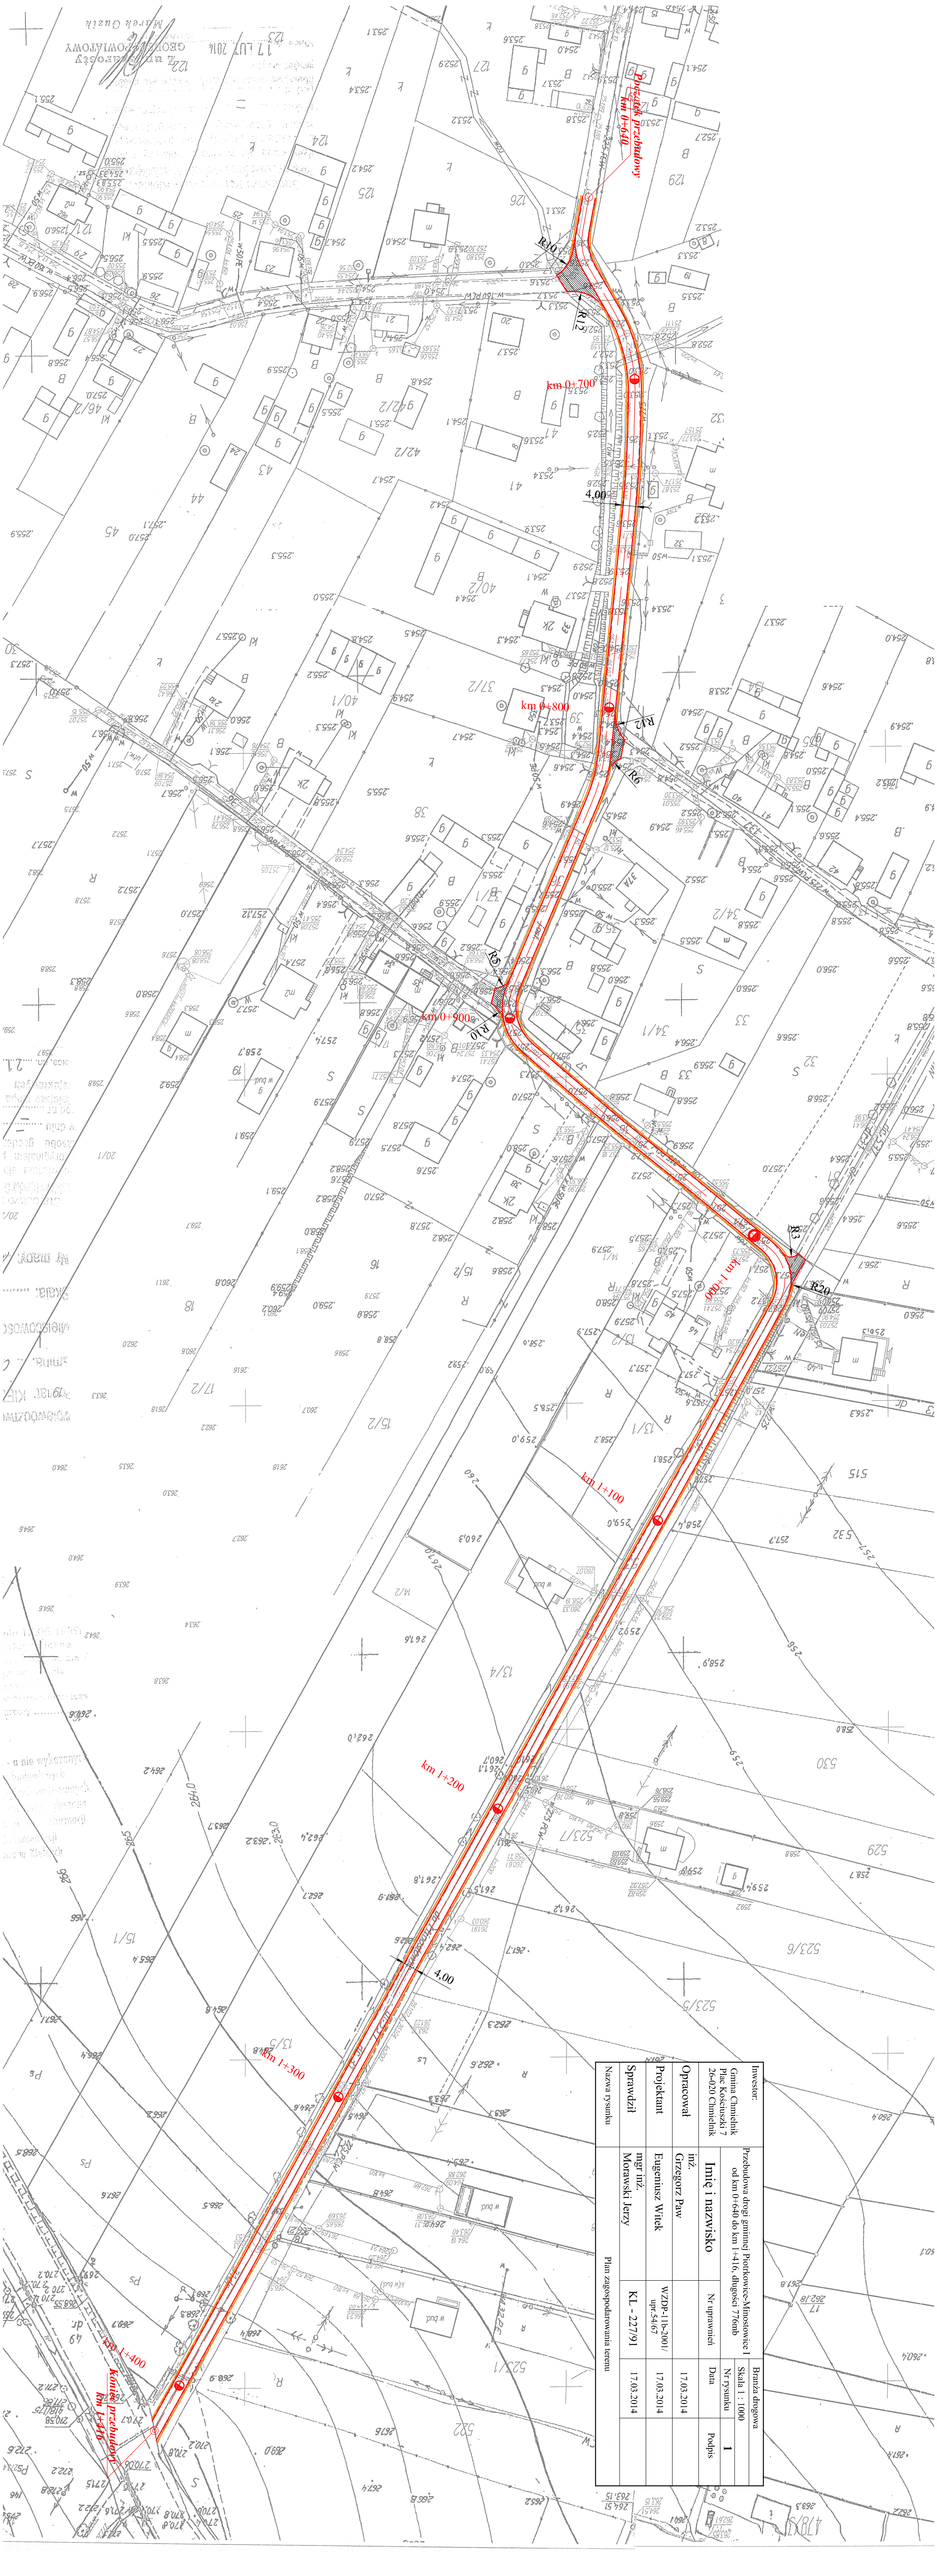

Inwestor: Gmina Chmielnik Plac Kościuszki 7 26-020 Chmielnik					
Opracował: inż. Grzegorz Paw	Imię i nazwisko	Nr uprawnień		Przebudowa drogi gminnej Piotrkowice-Mroczkowice od km 0+640 do km 1+416, długość 776mb	Branża: drogowa
Projektant: Eugeniusz Wrtek		WZDP-118/2001/ upr.5467			Skala 1 : 1000
Sprawdził: mgr inż. Morawski Jerzy		KI. - 227/91	Data	Nr rysunku	1
Nazwa rysunku: Plan zagospodarowania terenu			17.03.2014	Podpis	
			17.03.2014		
			17.03.2014		