


PRZEKRÓJ NORMALNO-KONSTRUKCYJNY

od km 0+640 do km 1+416

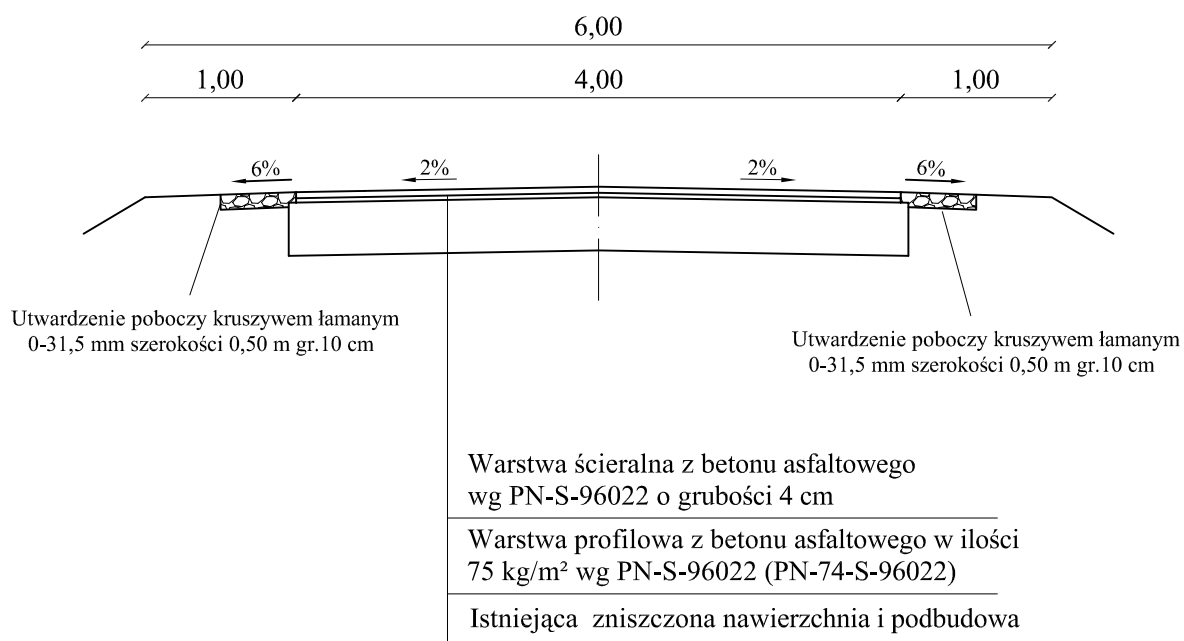

Inwestor: Gmina Chmielnik Plac Kościuszki 7 26-020 Chmielnik	Przebudowa drogi gminnej Piotrkowice-Minostowice I od km 0+640 do km 1+416, długości 776mb		Branża drogowa	
			Skala 1 :50	
	Imię i nazwisko	Nr uprawnień	Nr rysunku	2
Opracował	inż. Grzegorz Paw		Data	Podpis
Projektant	Eugeniusz Witek	WZDP-11b-2001/ upr.54/67	17.03.2014	
Sprawdził	mgr inż. Morawski Jerzy	KL - 227/91	17.03.2014	
Nazwa rysunku	Przekrój normalno-konstrukcyjny			