


PRZEKRÓJ NORMALNO-KONSTRUKCYJNY

od km 0+390 do km 1+650

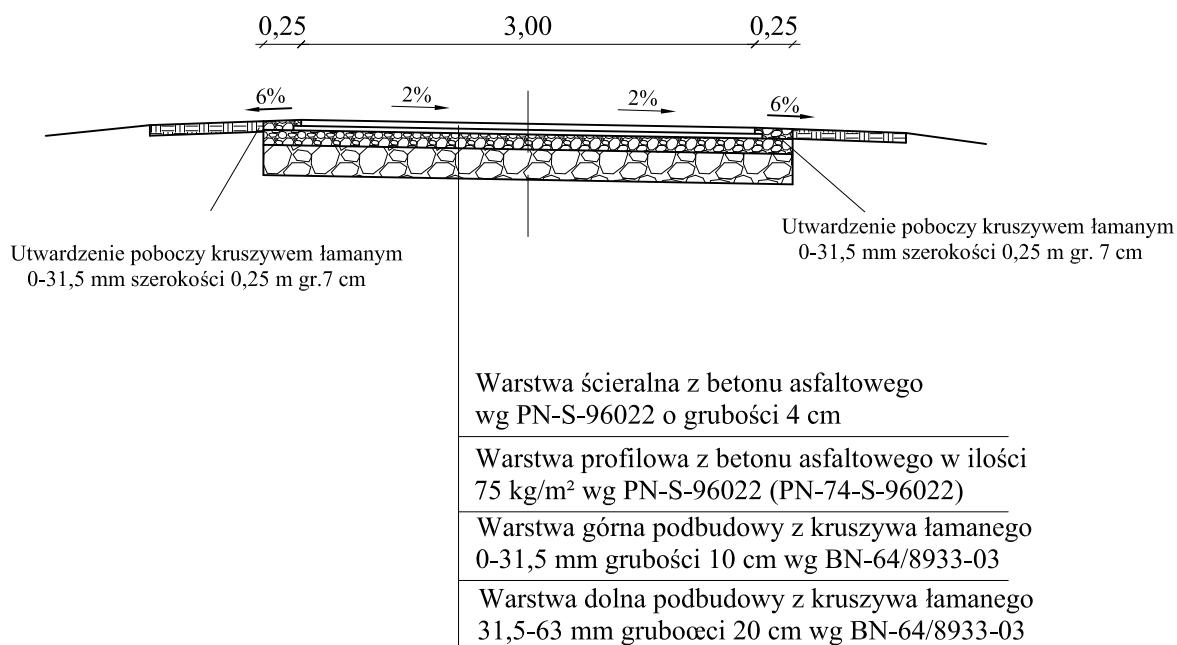

Inwestor: Gmina Chmielnik Plac Kościuszki 7 26-020 Chmielnik	Przebudowa drogi gminnej Łagiewniki - Pożogi odcinek od km 0+390 do km 1+650		Branża drogowa	
			Skala 1 :50	
Projektant	Eugeniusz Witek	WZDP-11b-2001/ upr.54/67	Nr rysunku	2
			Data	20.06.2014
Asystent	inż. Grzegorz Paw		Data	20.06.2014
Sprawdził	mgr inż. Morawski Jerzy	KL - 227/91	Data	20.06.2014
Nazwa rysunku	Przekrój normalno-konstrukcyjny			