



# DOM RZEZAKA

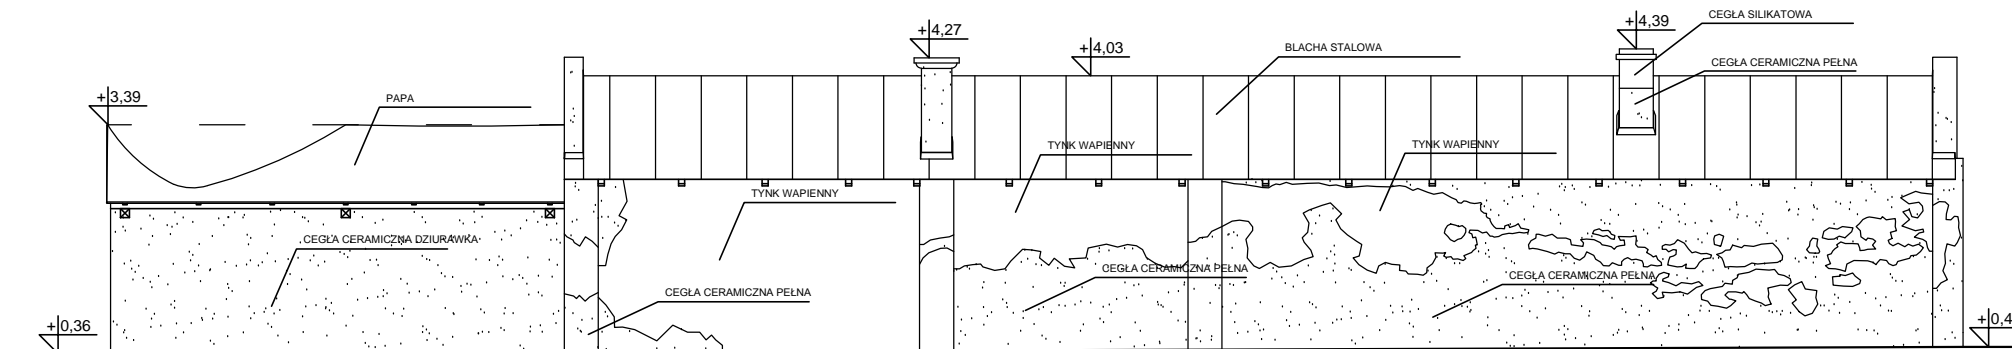


ELEWACJA PÓŁNOCNA \* SKALA 1:100

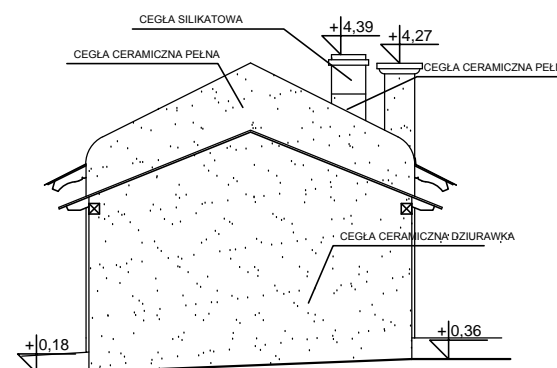

ELEWACJA WSCHODNIA \* SKALA 1:100

Prawa autorskie do tego rysunku przysługują ABA. Bez jego zgody rysunek nie może być wykorzystywany lub reprodukowany.

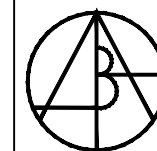

AUTORSKIE  
BIURO  
ARCHITEKTONICZNE  
architekta  
Władysława Markulisa

ul. Kościuszki 11/202  
25-310 KIELCE  
tel: +48 41 344-29-87  
fax: +48 41 344-29-87

|                               |   |               |         |
|-------------------------------|---|---------------|---------|
| INWESTYCJA:                   | REWITALIZACJA PARKU MIEJSKIEGO W CHMIELNIKU PRZY ULICY DYGASIŃSKIEGO<br>DOM RZEZAKA - BUDYNEK MIESZKALNY<br>CHMIELNIK, UL. ZEROMSKIEGO 13 |               |         |
| BRANŻA:                       | ARCHITEKTURA   |               |         |
| STADIUM:                      | INWENTARYZACJA BUDOWLANA   |               |         |
| TEMAT RYSUNKU:                | SKALA:   | DATA:         | RYS.NR: |
| ELEWACJA PÓŁNOCNA I WSCHODNIA | 1:100   | 01.2014       | 8       |
|                               | PLIK:   |               |         |
|                               | IMIĘ I NAZWISKO   | NR UPRAWNIENI | PODPIS  |
| KIEROWNIK PRACOWNI:           | mgr inż. arch. W. Markulis   | 63/171/76     |         |
| GŁÓWNY PROJEKTANT:            | mgr inż. arch. W. Markulis   | 63/171/76     |         |
| SPRAWDZAJĄCY:                 |   |               |         |
| ZESPÓŁ PROJEKTOWY:            | mgr inż. arch. Tomasz Zatorski   |               |         |