

Pozostała się ze niniejszy dokument został opracowany w wyniku prac geodezyjnych i kartograficznych. Kierownik realizacji zawiera oświadczanie techniczne wpisany do ewidencji materiałów państwowego zasobu geodezyjnego i kartograficznego		STAROSTWO POWIATOWE W KIELCACH Powiatowy Ośrodek Dokumentacji Geodezyjnej i Kartograficznej	
Organ prowadzący państwowy zasób geodezyjny i kartograficzny		Geodezyjnej i Kartograficznej	
Kierownik ewidencji materiału osobu - operator technicznego		P2604.2014. 1803	
Wzrost i imię nazwisko operatora technicznego i ewidencji państwowego zasobu geodezyjnego i kartograficznego		07.04.2014	
Miejsce i data wykonania pomiarów		Z up. Starosty INSPEKTOR AGENCIJA OBSŁUGI NIERUCHOMOŚCI	

MAPA DO CELÓW PROJEKTOWYCH


SKALA 1:500

Miejscowość: CHMIELNIK, działki nr 1374, 1373/1, 1373/2
Obręb: 260404_4.0001 (miasto Chmielnik)
Jednostka ewidencyjna: 260404_4 (Chmielnik – miasto)

Sekcja mapy zasadniczej: 7.137.18.10.1.3 raster: 1C-5C, 1D-5D

Mapę wykonano:
1. w układzie współrzędnych płaskich prostokątnych "2000"
2. w układzie wysokościowym Krańcałód 1986

Granice działek są zgodne z ewidencją gruntów obręb 0001 miasto Chmielnik

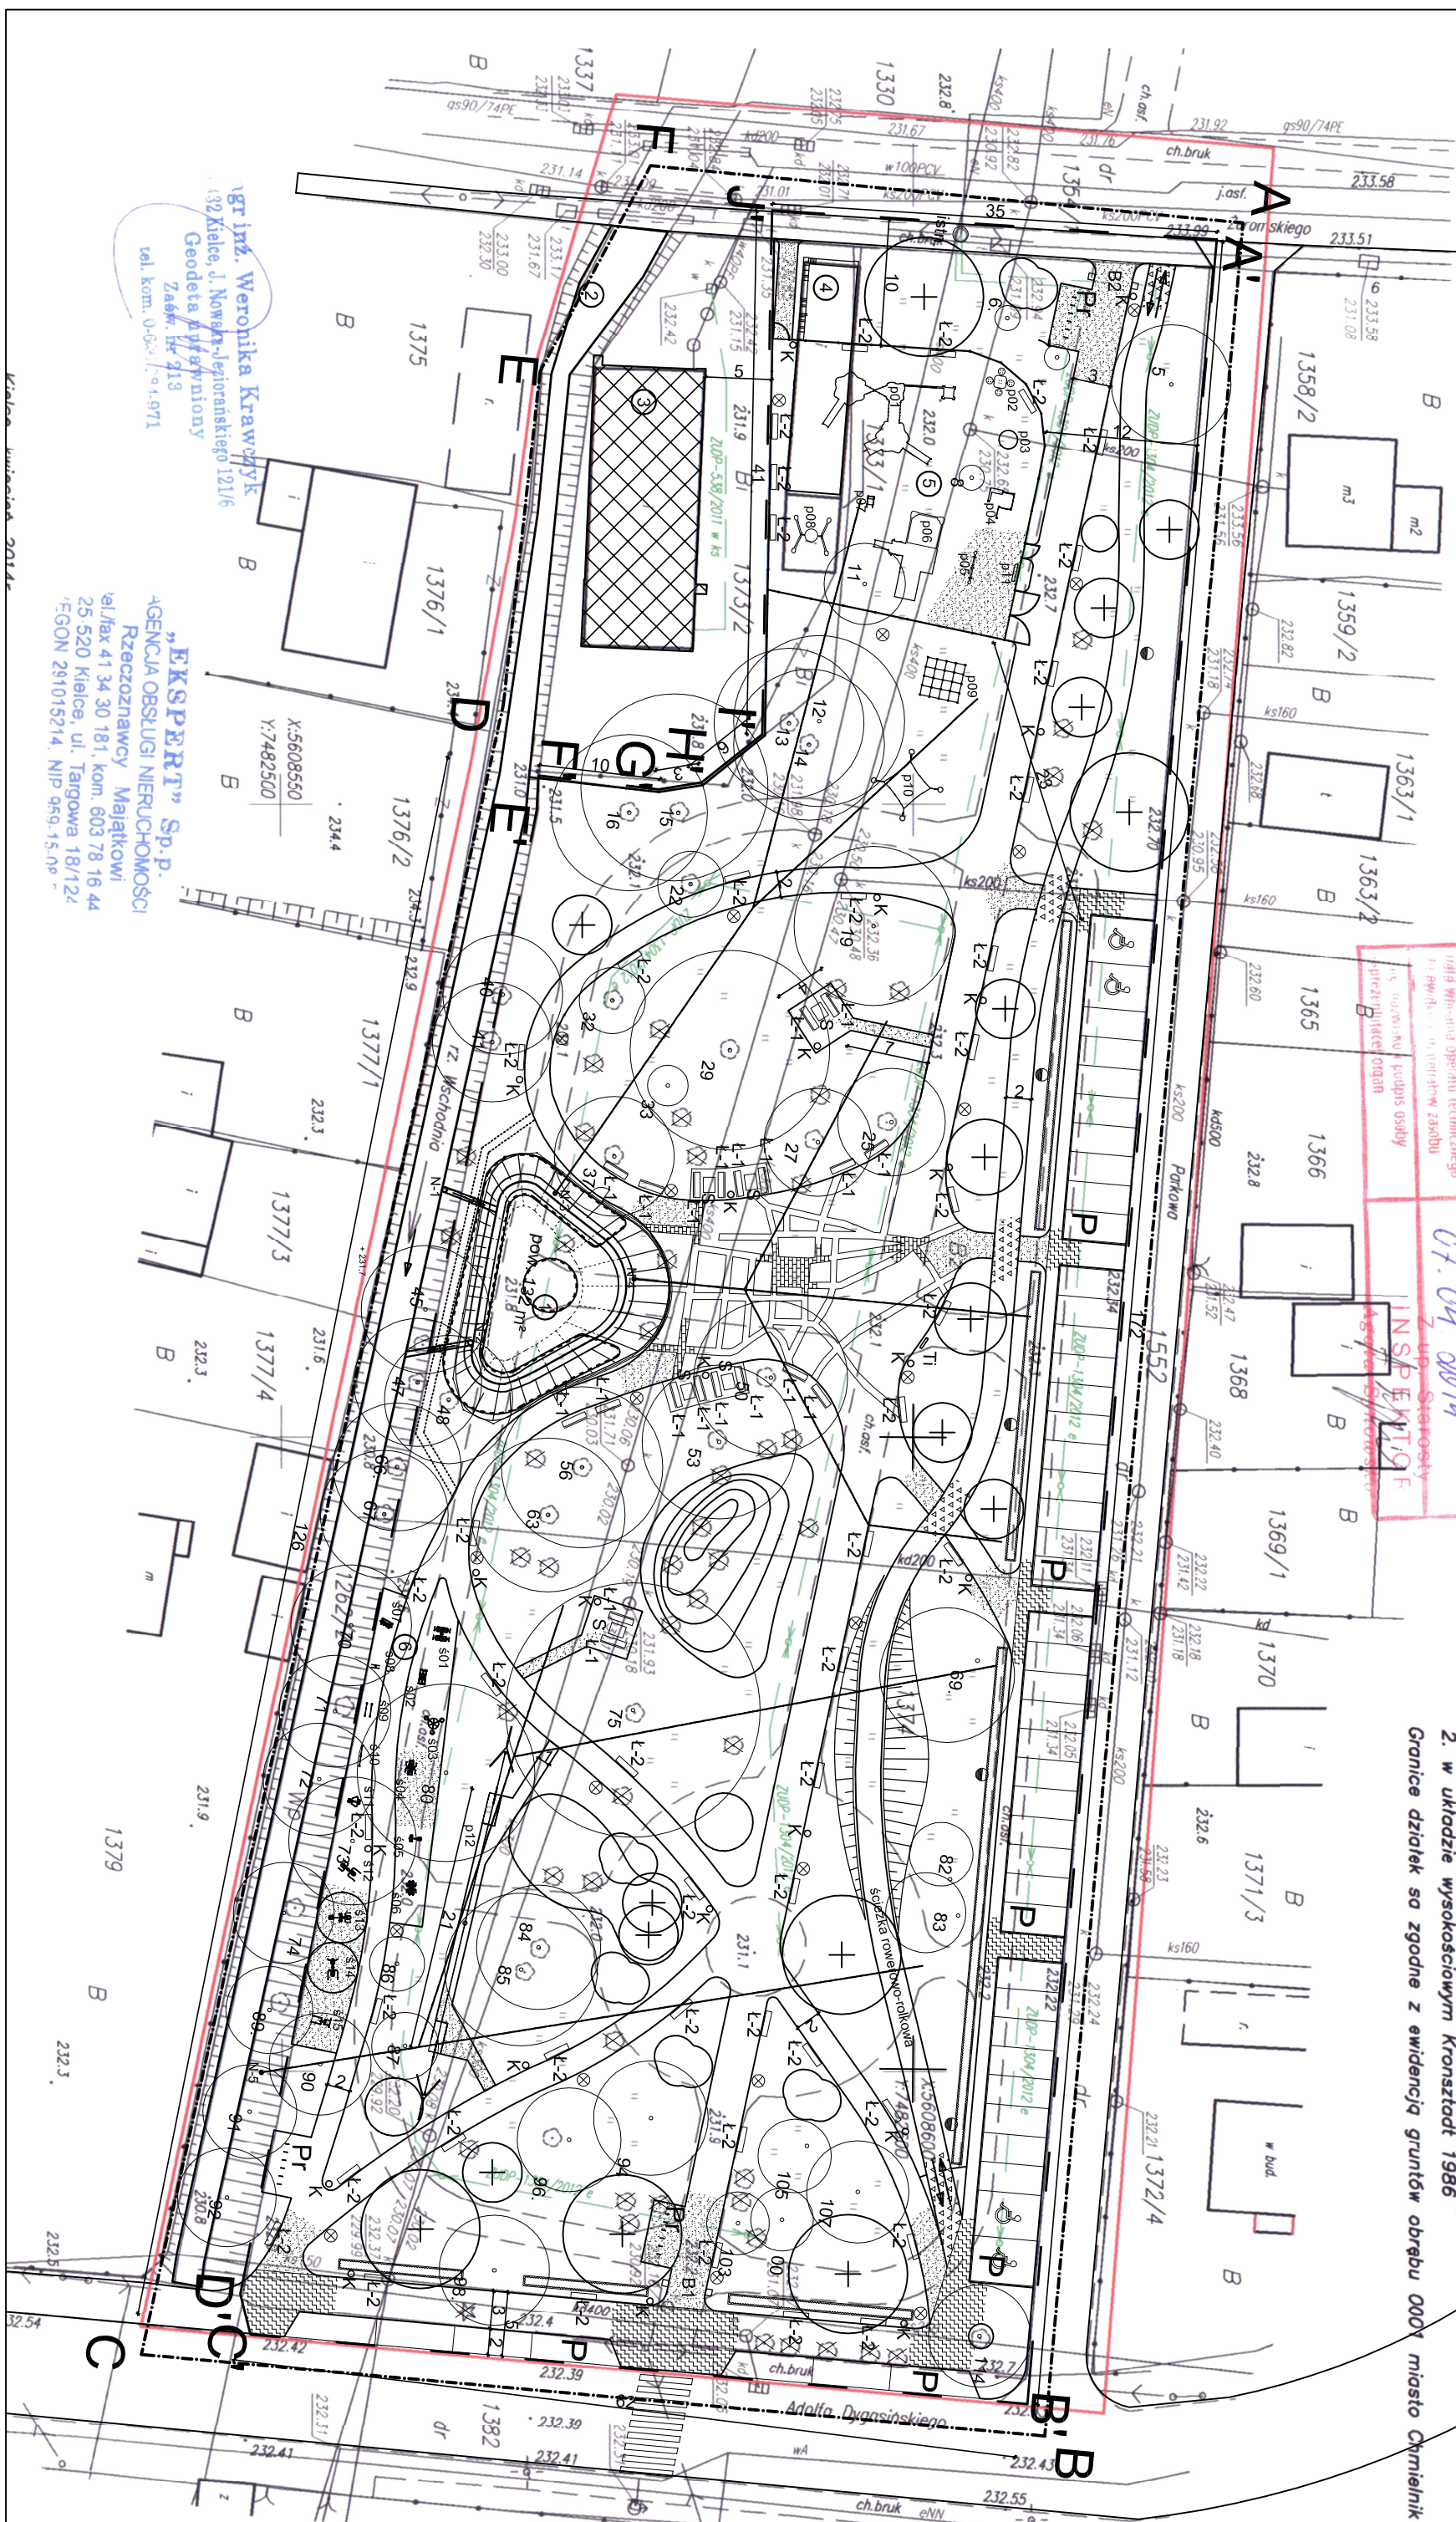

mgr inż. Weronika Krawczyk
1332 Kielce, ul. Nowa - Lejtorńskiego 12/16
Geodeta i planista
Zaświadczenie nr 913
tel. kom. 0-603-111-971

AGENCJA OBSŁUGI NIERUCHOMOŚCI
"EKSPERT" Sp. z o.o.
Rzeczoznawcy Majątkowi
tel/fax 41 34 30 181, kom. 603 78 16 44
25 520 Kielce, ul. Tangowa 18/12d
REGON 281015214, NIP 959-45-00-00