

MAPA DO CELÓW PROJEKTOWYCH

SKALA 1:500

Miejscowość: CHMIELNIK, działki nr 1374, 1373/1, 1373/2
 Obręb: 260404_4.0001 (miasto Chmielnik)
 Jednostka ewidencyjna: 260404_4 (Chmielnik – miasto)


Sekcja mapy zasadniczej: 7.137.18.10.1.3 raster: 1C-5C, 1D-5D

Mapę wykonano:

1. w układzie współrzędnych płaskich prostokątnych "2000"
2. w układzie wysokościowym Krańsztań 1986

Granice działek są zgodne z ewidencją gruntów obręb 0001 miasto Chmielnik

- PROJEKTOWANY DRENAŻ
- PROJEKTOWANE OŚWIETLENIE ULICZNE

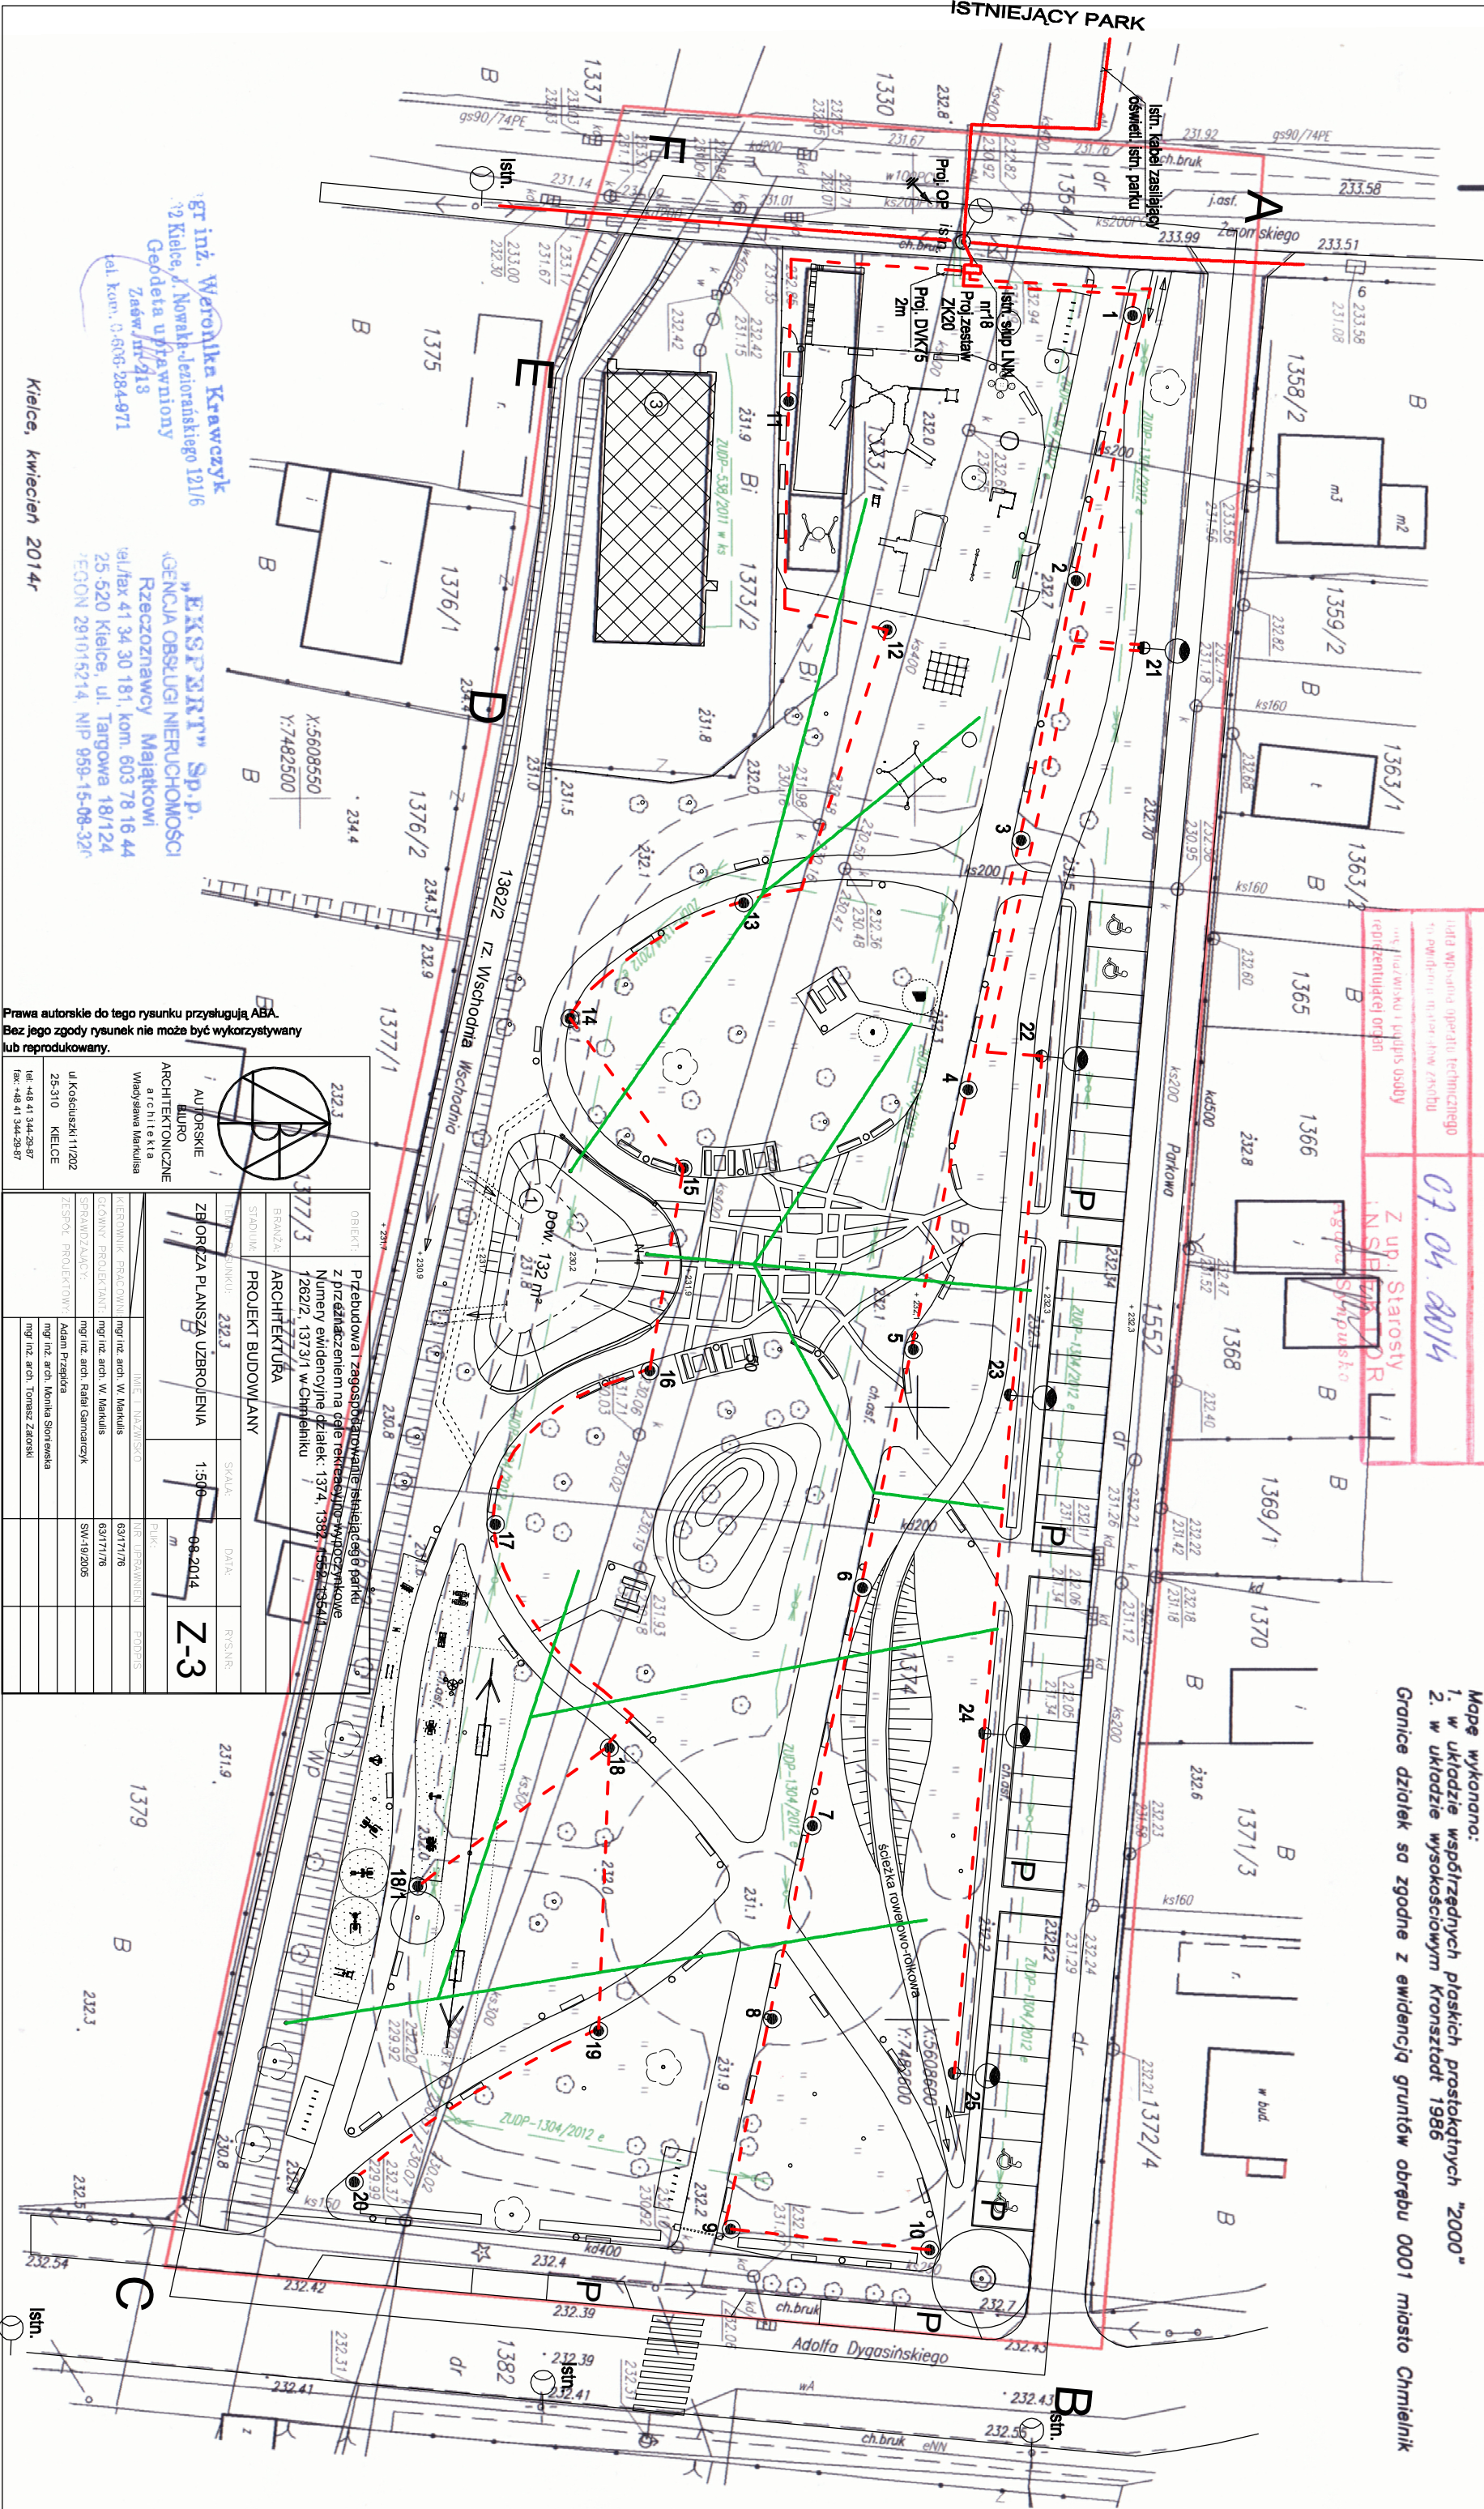

Podlega się ze względu na stan techniczny w wyniku prac geodezyjnych i kartograficznych, których rezultatem jest opracowanie mapy do ewidencji materiałów geodezyjnych z siedzibą geodezyjnego i kartograficznego	STAROSTWO POWIATOWE W KIELCACH Powiatowy Ośrodek Dokumentacji Geodezyjnej i Kartograficznej
Organ prowadzący państwowy zasób geodezyjny i kartograficzny	
Identyfikator ewidencyjny materiału zasobu - operacji technicznej	P2604.2014. 1803
Data wprowadzenia operacji technicznej do ewidencji państwowego zasobu geodezyjnego i kartograficznego	07.04.2014
Wykonawca i zapisis osoby reprezentujące organ	Z up. Starosty INSB Słupusko

mgr inż. Weronika Krawczyk
 12 Kielce, Al. Norwida-leszczyńskiego 12/16
 Geodeta uprawniony
 Zaśw./11/213
 tel. kom. 0-606-284-971

mgr inż. Adam Przepiera
 25-520 Kielce, ul. Targowa 18/124
 REGON 291015214 NIP 959-15-08-327

Kielce, kwiecień 2014r

Prawa autorskie do tego rysunku przysługują ABA.
 Bez jego zgody rysunek nie może być wykorzystywany lub reprodukowany.

ARCHITEKTONICZNE ARCHITEKTURA	URLO Władysław Marulisa
PROJEKT BUDOWLANY	PROJEKT BUDOWLANY
SKALA: 1:500	DATA: 06.2014
RYSUNKI: Z-3	
OBIEKTY	Przebudowa i zagospodarowanie istniejącego parku z przeznaczeniem na ogóle rekreacyjny wyodrębnione
NUMERY EWDYCYJNE DZIAŁEK	1374, 1382, 1382/1, 1382/2, 1373/1 w Chmielniku
STRASZAKOWY	Adam Przepiera
PROJEKTOWY	mgr inż. arch. Monika Sioniewska
PROJEKTOWY	mgr inż. arch. Tomasz Zdzisławski