



PROFIL PODŁUŻNY UL. PARKOWEJ

skala 1:50:500

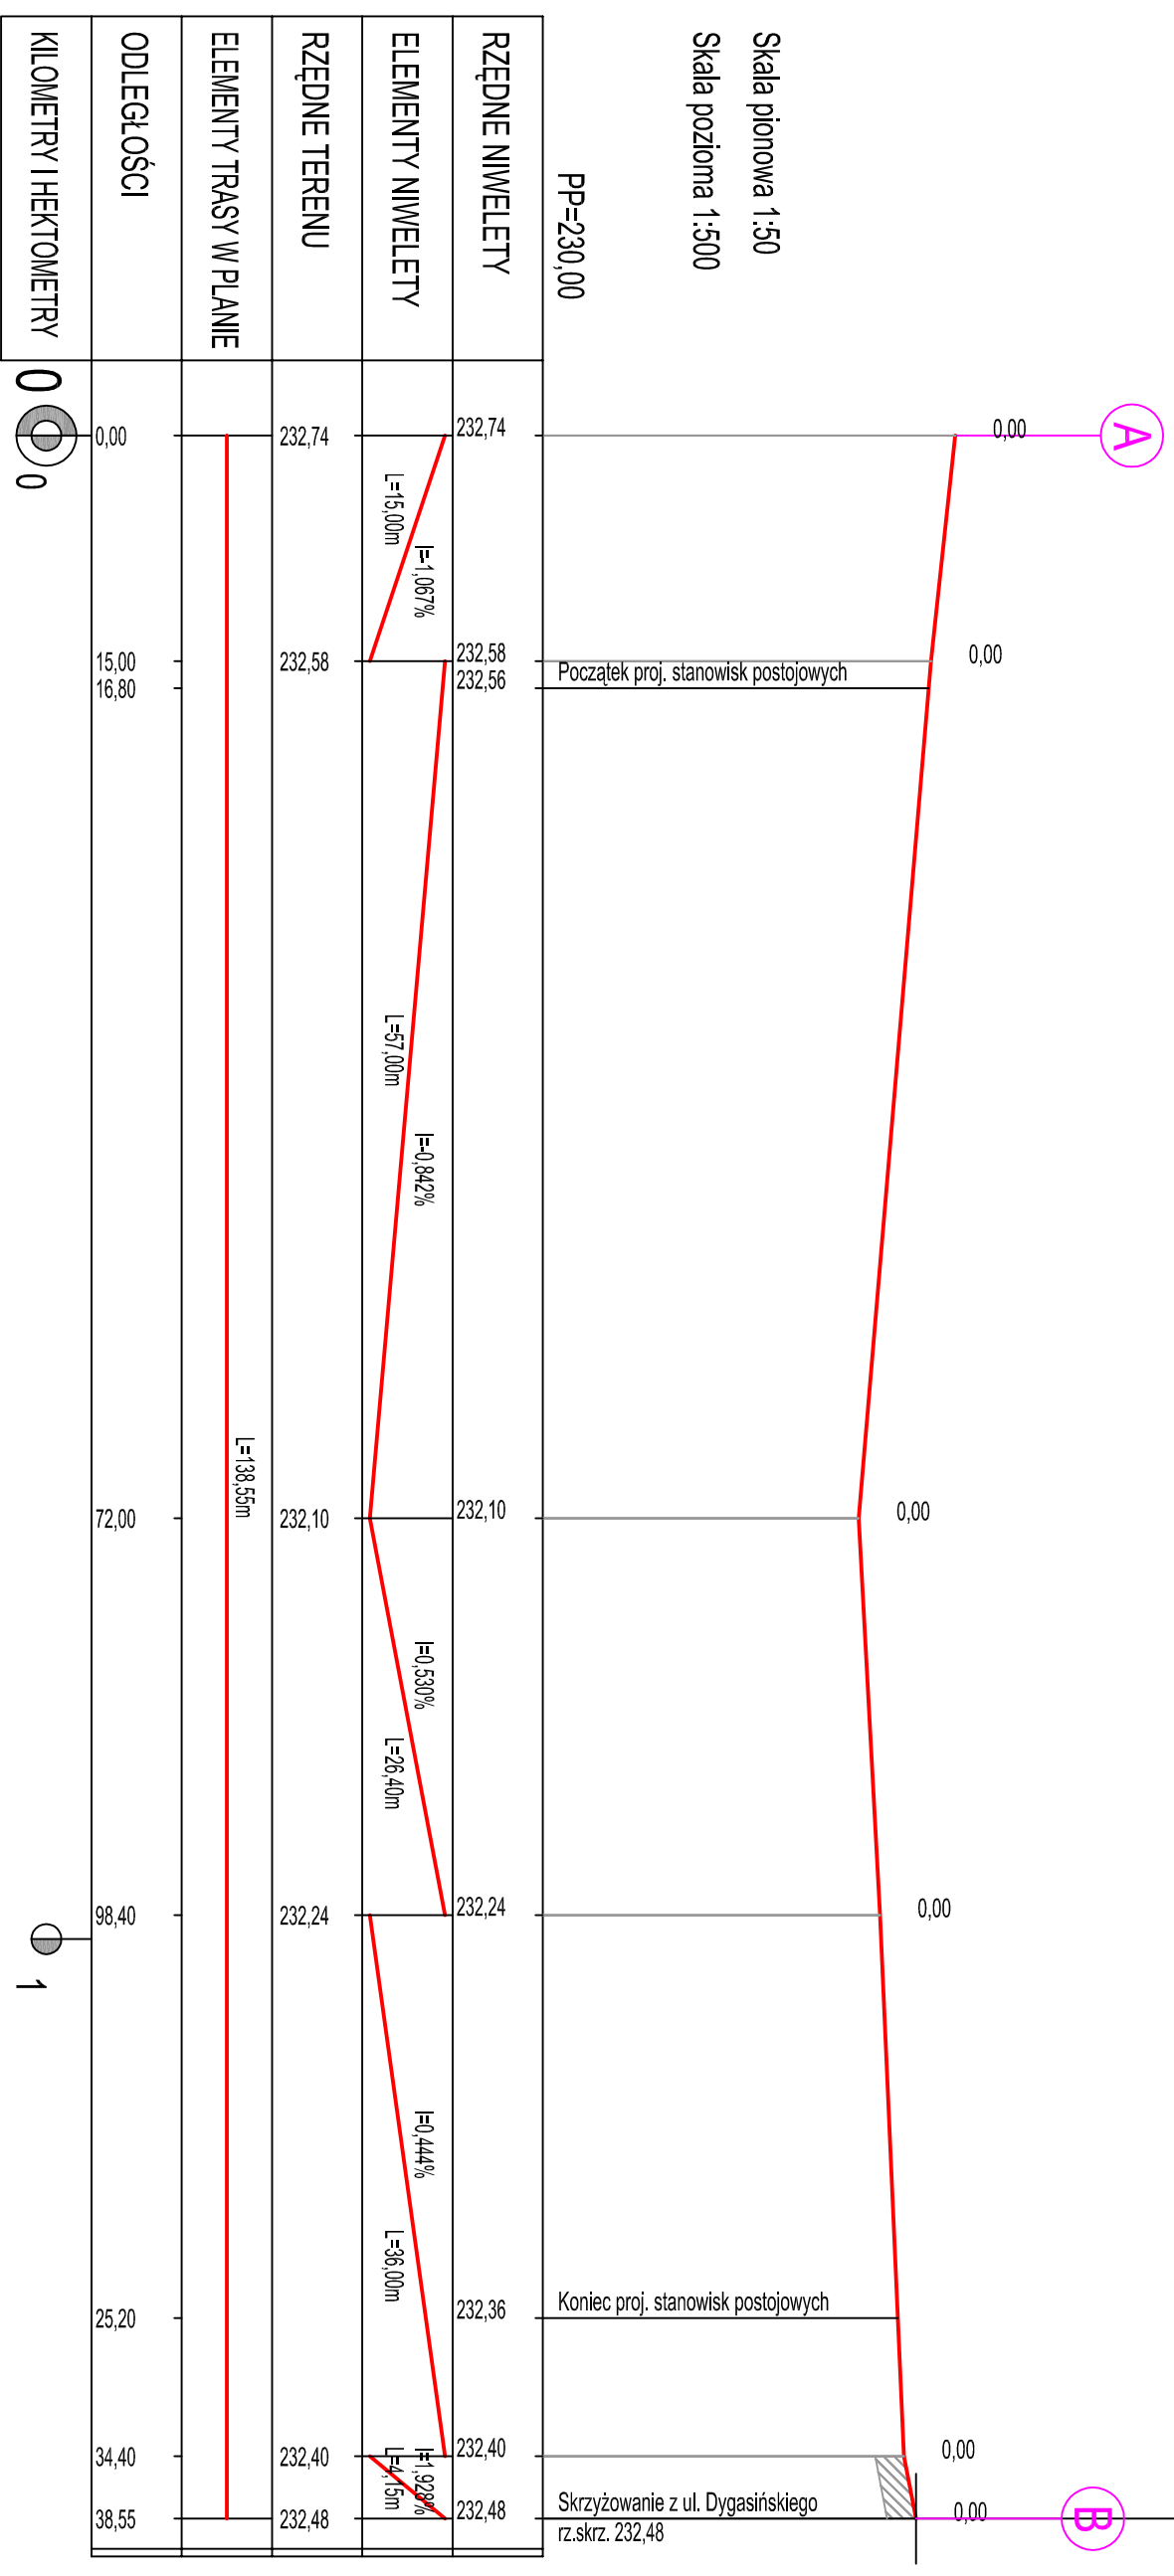


Skala pionowa 1:50
Skala pozioma 1:500

PP=230,00

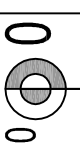

Prawa autorskie do tego rysunku przysługują ABA.
Bez jego zgody rysunek nie może być wykorzystywany
lub reprodukowany.

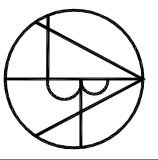 <p>AUTORSKIE BIURO ARCHYTEKTONICZNE architektura Władysława Markuśia</p> <p>ul. Koszuszki 11/202 25-310 KIELCE</p> <p>tel: +48 41 344-28-87 fax: +48 41 344-28-87</p>	III WYSTĄPIŁA: Przebudowa i zagospodarowanie istniejącego parku z przeznaczeniem na cele rekreacyjno-wypoczynkowe Numery ewidencyjne działek: 1374, 1382, 1552, 1354/1, 1262/2, 1373/1, 1373/2 Budowa 49 stanowisk postojowych przy ul. Parkowej oraz ul. Dygasińskiego	
	DROGI PROJEKT BUDOWLANY	
STADIUM: TEMAT PROJEKTU:	SKALA:	DATA:
PROJEKTANT: mgr inż. Marjan Zapart	PROFIL PODŁUŻNY UL. PARKOWEJ	DATA: 07.2014
OFCYNKA: mgr inż. Marjan Zapart	SKALA: 1:50:500	Lp. STRONA: 4
SPRAWDZIŁ: mgr inż. Jerzy Nowowski	DATA:	DATA: