



PROFIL PODŁUŻNY UL. DYGASIŃSKIEGO

skala 1:50:500

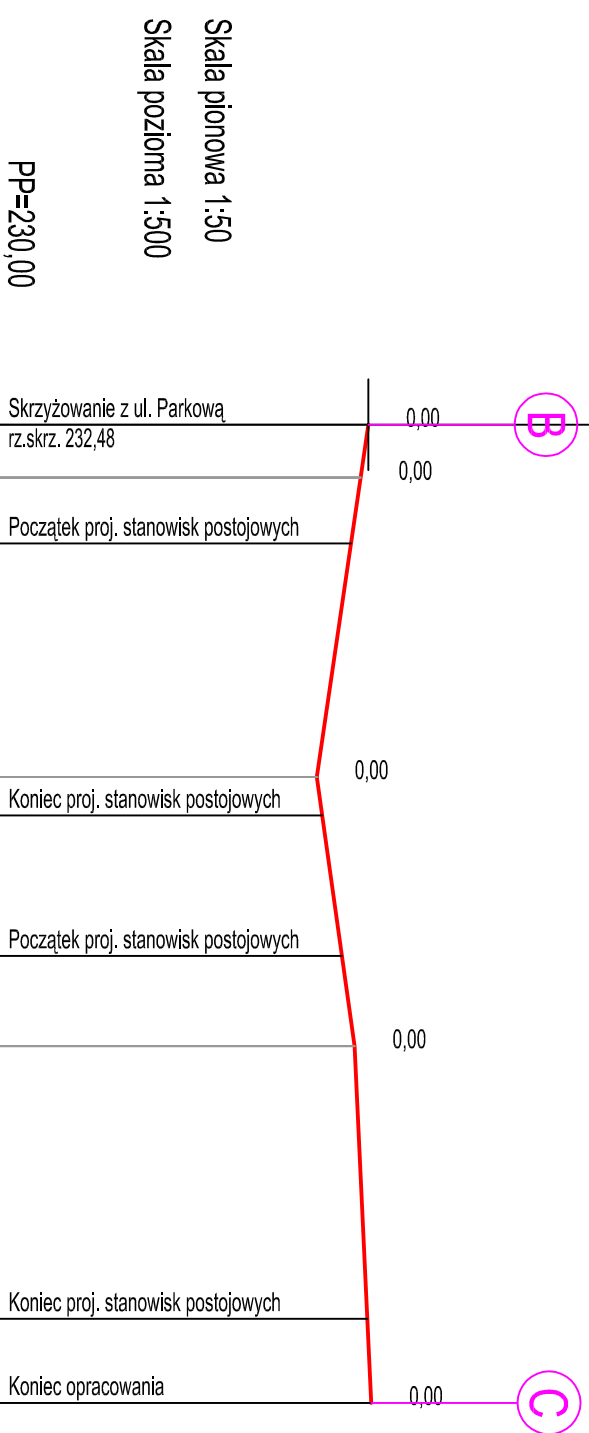

RZĘDNE NIWELETY	ELEMENTY NIWELETY	RZĘDNE TERENU	ELEMENTY TRASY W PLANIE	ODLEGŁOŚCI	KILOMETRY I HEKTOMETRY
232,48	I=-1,429% L=8,50m	232,48		0,00	0
232,43		232,43		3,50	0
232,37	I=-1,465% L=19,80m	232,37		7,85	
232,14		232,14		23,30	
232,18	I=-1,404% L=17,80m	232,18		25,85	
232,31		232,31		35,15	
232,39		232,39	L=64,70m	41,10	
232,47	I=-0,466% L=23,60m	232,47		59,15	
232,50		232,50		64,70	

Prawa autorskie do tego rysunku przysługują ABA.
Bez jego zgody rysunek nie może być wykorzystywany
lub reprodukowany.

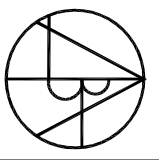 <p>AUTORSKIE BIURO ARCHYTEKTONICZNE architektura Władysława Markuśka</p>		ul. Koszuszki 11/202 25-310 KIELCE tel: +48 41 344-28-87 fax: +48 41 344-28-87	
III WYSTĘPIŁ: Przebudowa i zagospodarowanie istniejącego parku z przeznaczeniem na cele rekreacyjno-wypoczynkowe Numery ewidencyjne działek: 1374, 1382, 1552, 1354/1, 1262/2, 1373/1, 1373/2 Budowa 49 stanowisk postojowych przy ul. Parkowej oraz ul. Dygasińskiego			
DROGI			
ETAP: STADIUM TEMAT: PROJEKT BUDOWLANY		SKALA: 1:50:500 DATA: 07.2014 KWOTA: 5	
PROJEKT BUDOWLANY		PLAN	
PROJEKTANT: mgr inż. Marjan Zapart		EGZECUCJA: mgr inż. Marjan Zapart	
OPACZKA: mgr inż. Marjan Zapart		WZGLĘDNY: mgr inż. Marjan Zapart	
SPRAWDZIŁ: mgr inż. Jerzy Morawski		WZGLĘDNY: mgr inż. Jerzy Morawski	