


INWENTARYZACJA ZIELENI

PARK MIEJSKI PRZY UL. ADOLFA DYGASIŃSKIEGO W CHMIELNIKU

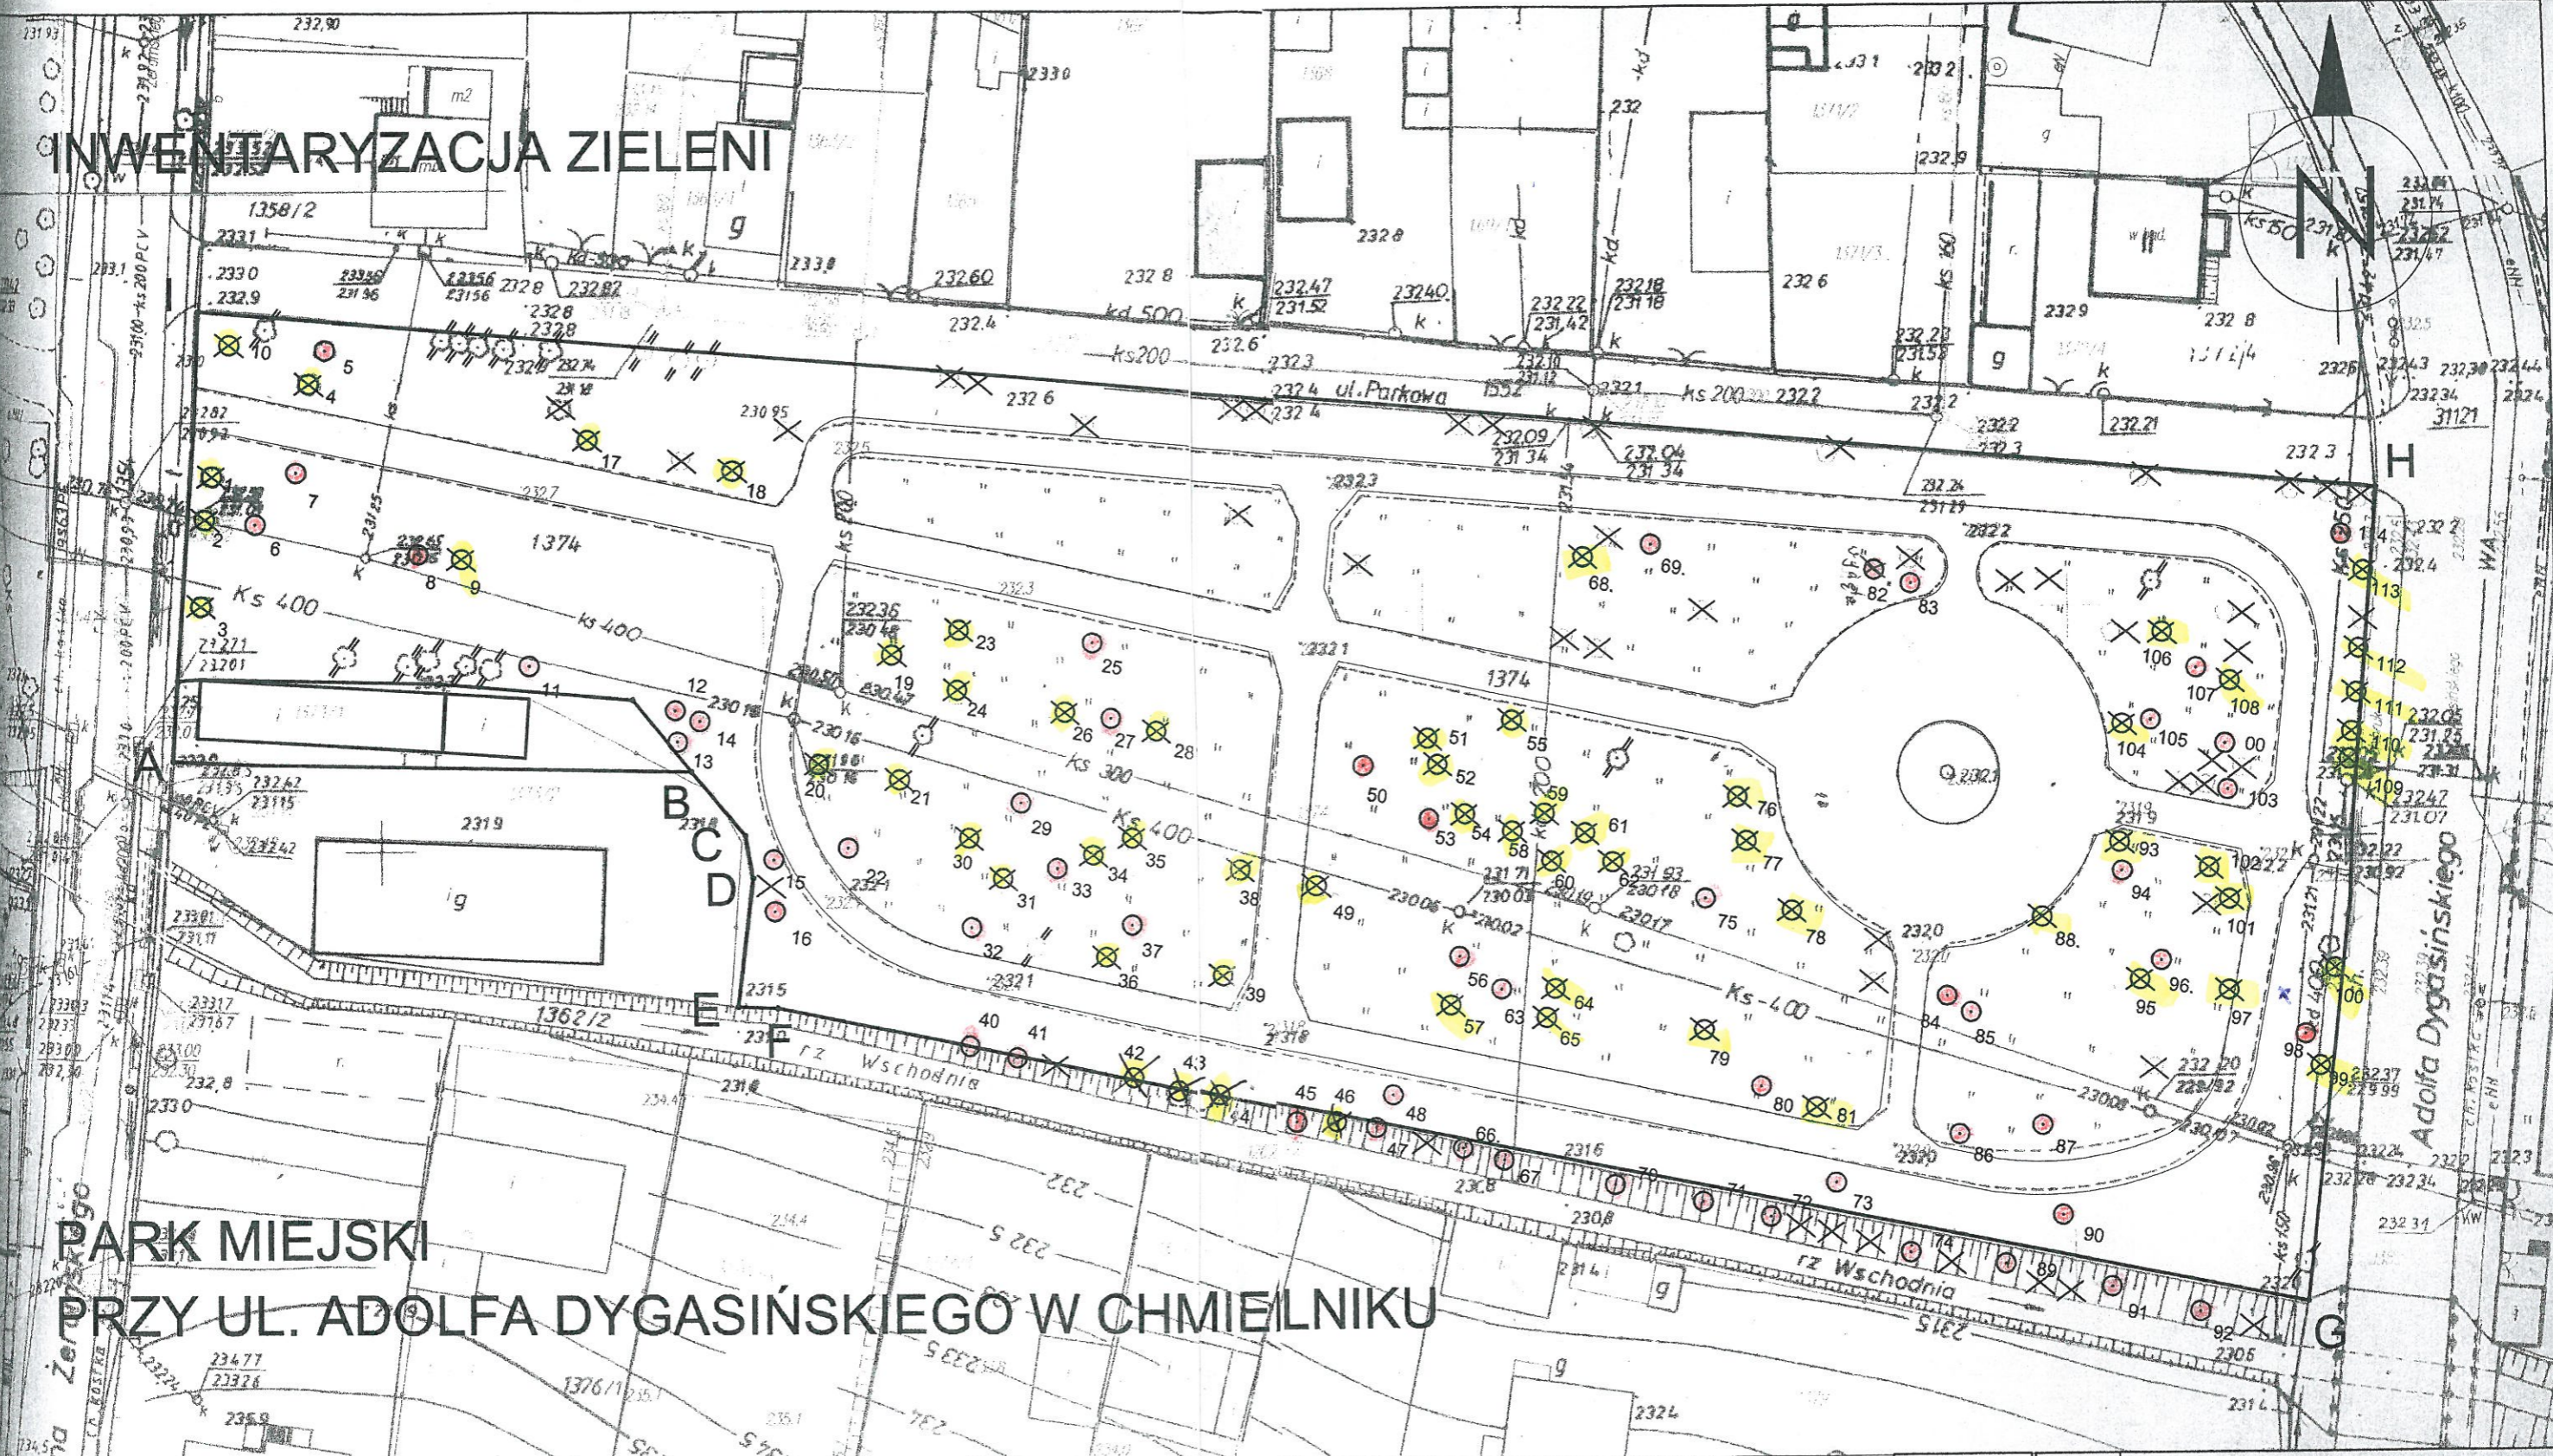

LEGENDA

- DRZEWIA ISTNIEJĄCE - DO ZACHOWANIA
- ⊗ DRZEWIA ISTNIEJĄCE - DO WYCIECIA
- ✕ PIEŃ - DO USUNIĘCIA
- ⊗ DRZEWIA NIEISTNIEJĄCE
- GRANICA OPRACOWANIA (A,B,C,D,E,F,G,H,I)

4726

Prawa autorskie do tego rysunku przysługują ABA. Bez jego zgody rysunek nie może być wykorzystywany lub reprodukowany.



AUTORSKIE BIURO ARCHYTEKTONICZNE
architekta
Władysława Markulisa

ul. Kościuszki 11/202
25-310 KIELCE
tel: +48 41 344-29-87
fax: +48 41 344-29-87

WYSTYCJA	Przebudowa i zagospodarowanie istniejącego parku z przeznaczeniem na cele rekreacyjno-wypoczynkowe. Numery ewidencyjne działek: 1374, 1382, 1552, 1354/1, 1262/2, 1373/1 w Chmielniku		
PRACZA	ARCHITEKTURA		
STADIUM	INWENTARYZACJA		
TYTUŁ RYSUNKU	SKALA	DATA	RYSL.P.
INWENTARYZACJA ZIELENI	1:500	01.2014	2
MIKROINŻ. PRACOWNI	IMIE I NAZWISKO	DATA	PODPIS
SCHEMATY PROJEKTANT	mgr inż. arch. W. Markulis	63/17/176	<i>W. Markulis</i>
SPRZĄDZANIE	mgr inż. arch. W. Markulis	63/17/176	<i>W. Markulis</i>
WZROSTK. PROJEKTOWY	mgr inż. arch. Tomasz Zatorski		