


FONTANNA - RYNEK W CHMIELNIKU
PRZEKRÓJ A-A
SKALA 1:25

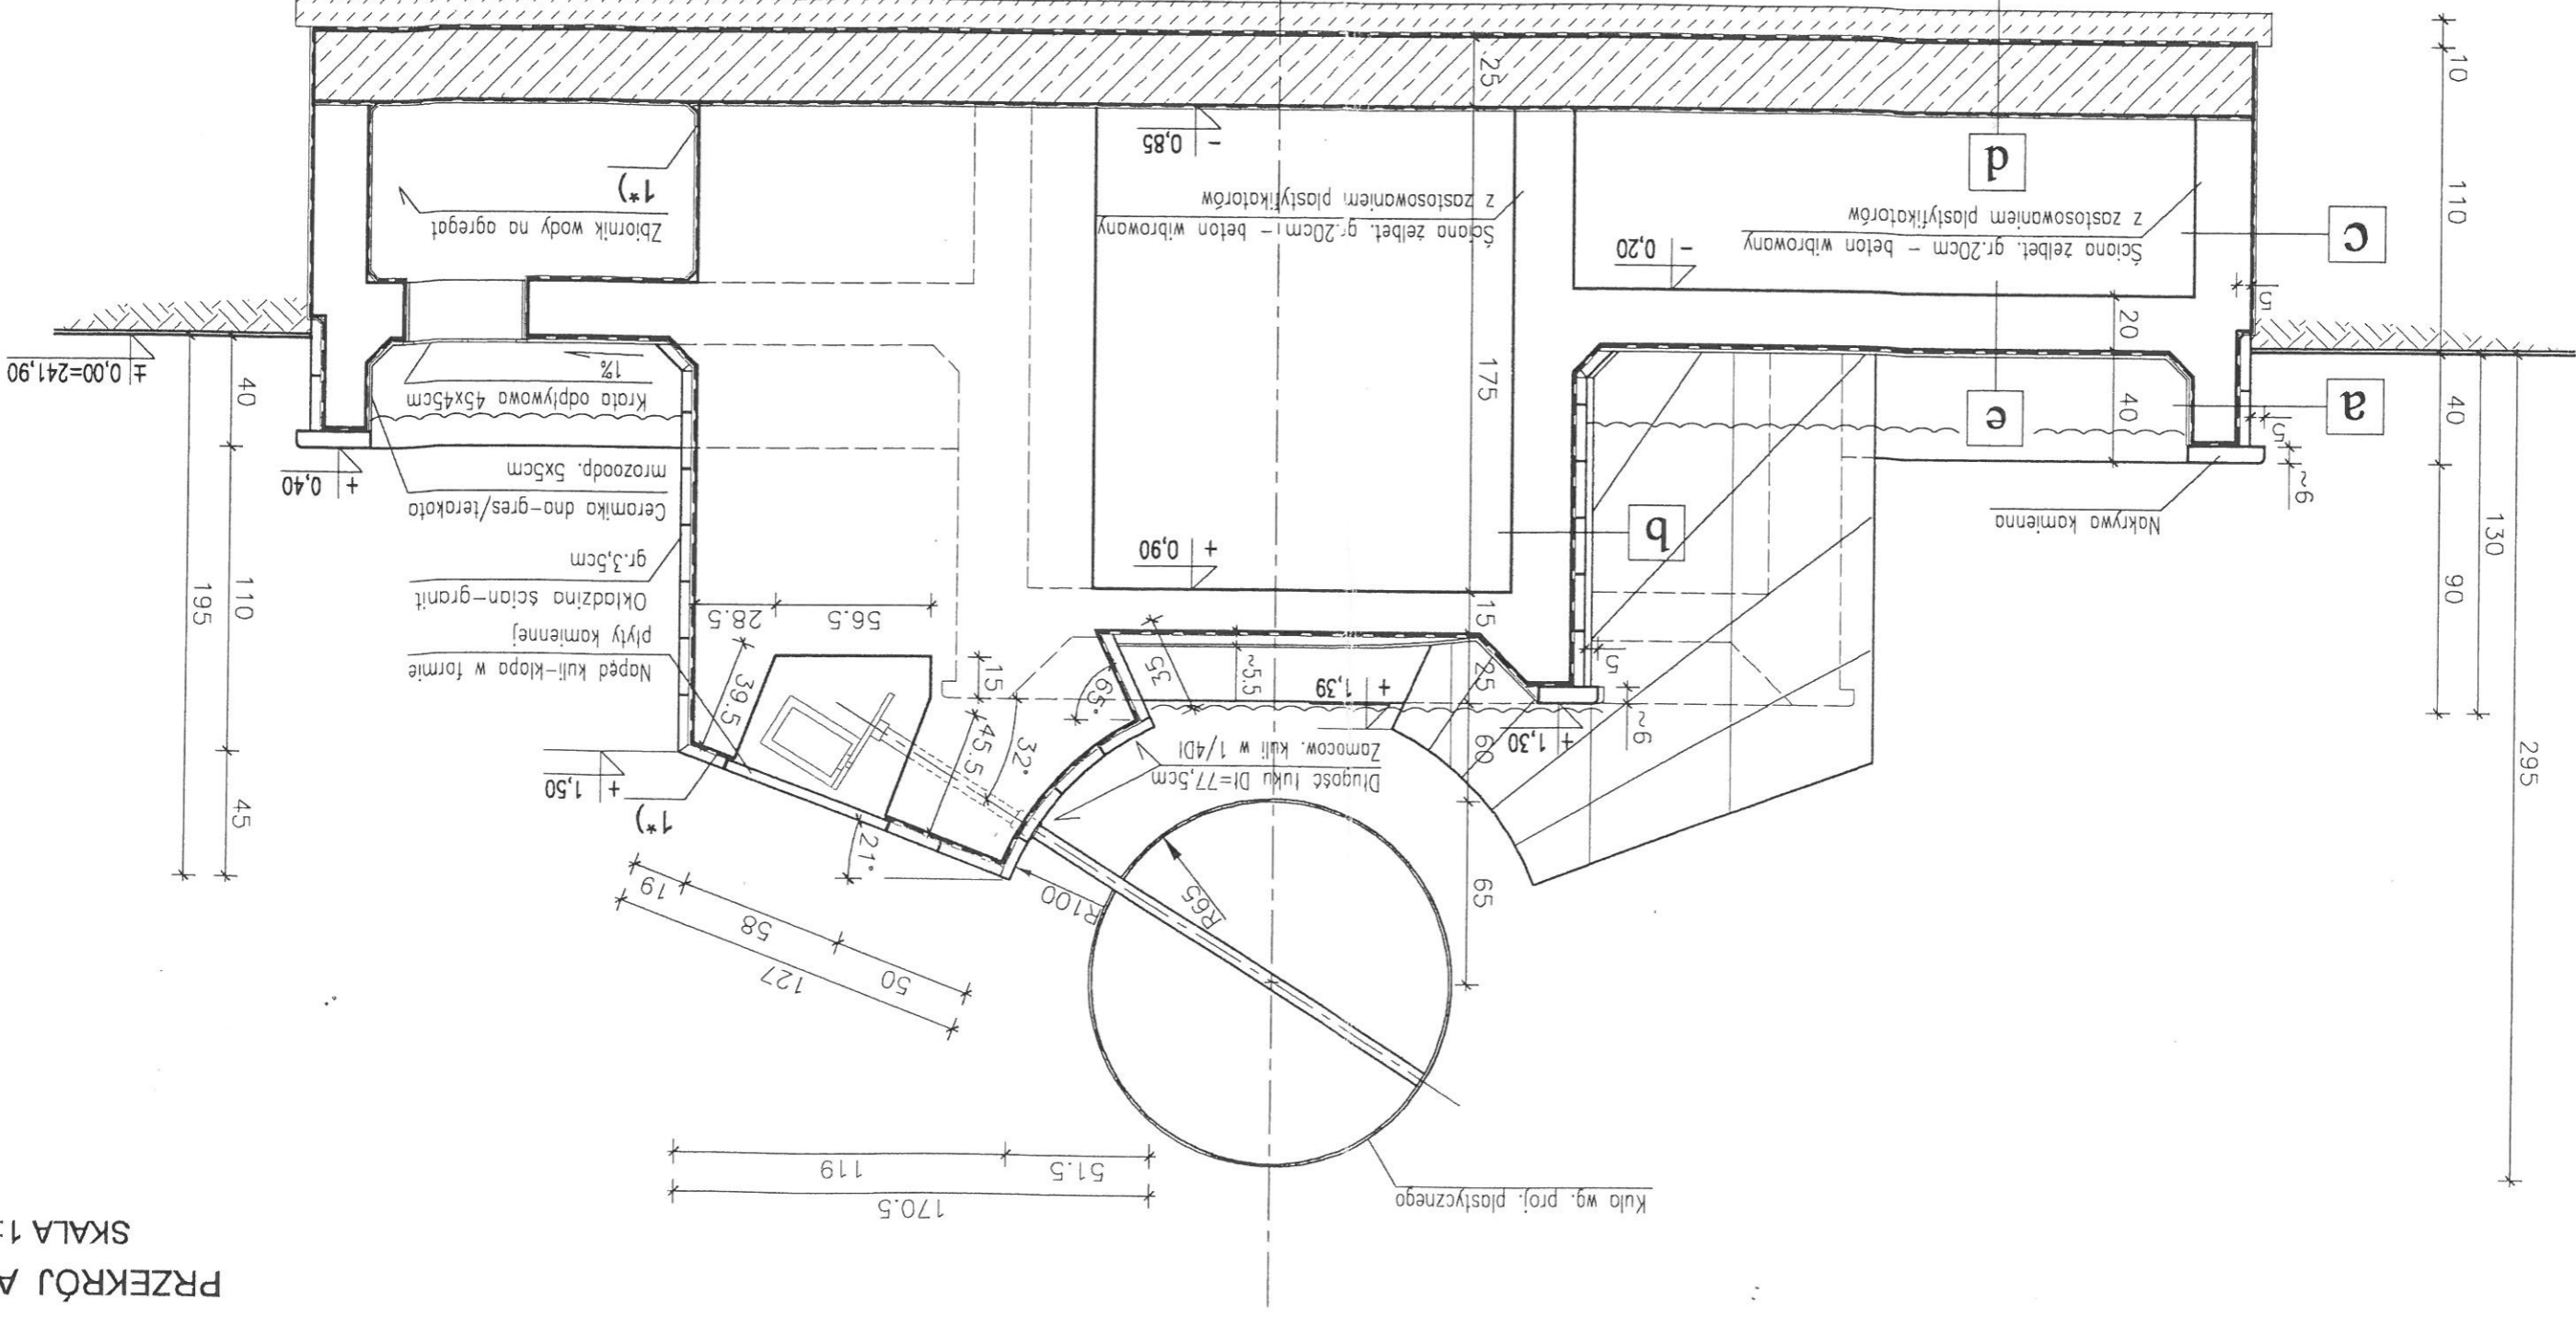

AUTORSKIE BIURO ARCHITEKTONICZNE
Władysława Markuśka

Pracownia autorska do tego rysunku przysięga ABA. Bez jego zgody rysunek nie może być wykorzystywany lub replikowany.

ul. Kołuszki 11/202
25-310 KIELCE
mgr inż. D. Kowalczyk
mgr inż. K. Kowalczyk

OBIEKT:	FONTANNA NA RYNKU W CHMIELNIKU		
BRANŻA:	ARCHITEKTURA		
STADIUM:	PROJEKT BUDOWLANY		
TEMAT RYSUNKU:	SKALA:	DATA:	RYS.NR:
	1:25		5
PRZEKRÓJ:	A-A		
IMIE I NAZWISKO KIEROWNIK PRACOWNI:	mgr inż. W. Markuśka		
NUMER UPRAWNIENIA:	53/171/76		
NUMER PRACOWNI:	53/171/76		
NUMER PROJEKTANTY:	mgr inż. arch. W. Markuśka		
SPRAWDZAJĄCY:	mgr inż. D. Kowalczyk		
ZESPÓŁ PROJEKTOWY:	ZESPÓŁ PROJEKTOWY		
PLIK:			