


FONTANNA - RYNEK W CHMIELNIKU

RZUT FONTANNY

SKALA 1:25

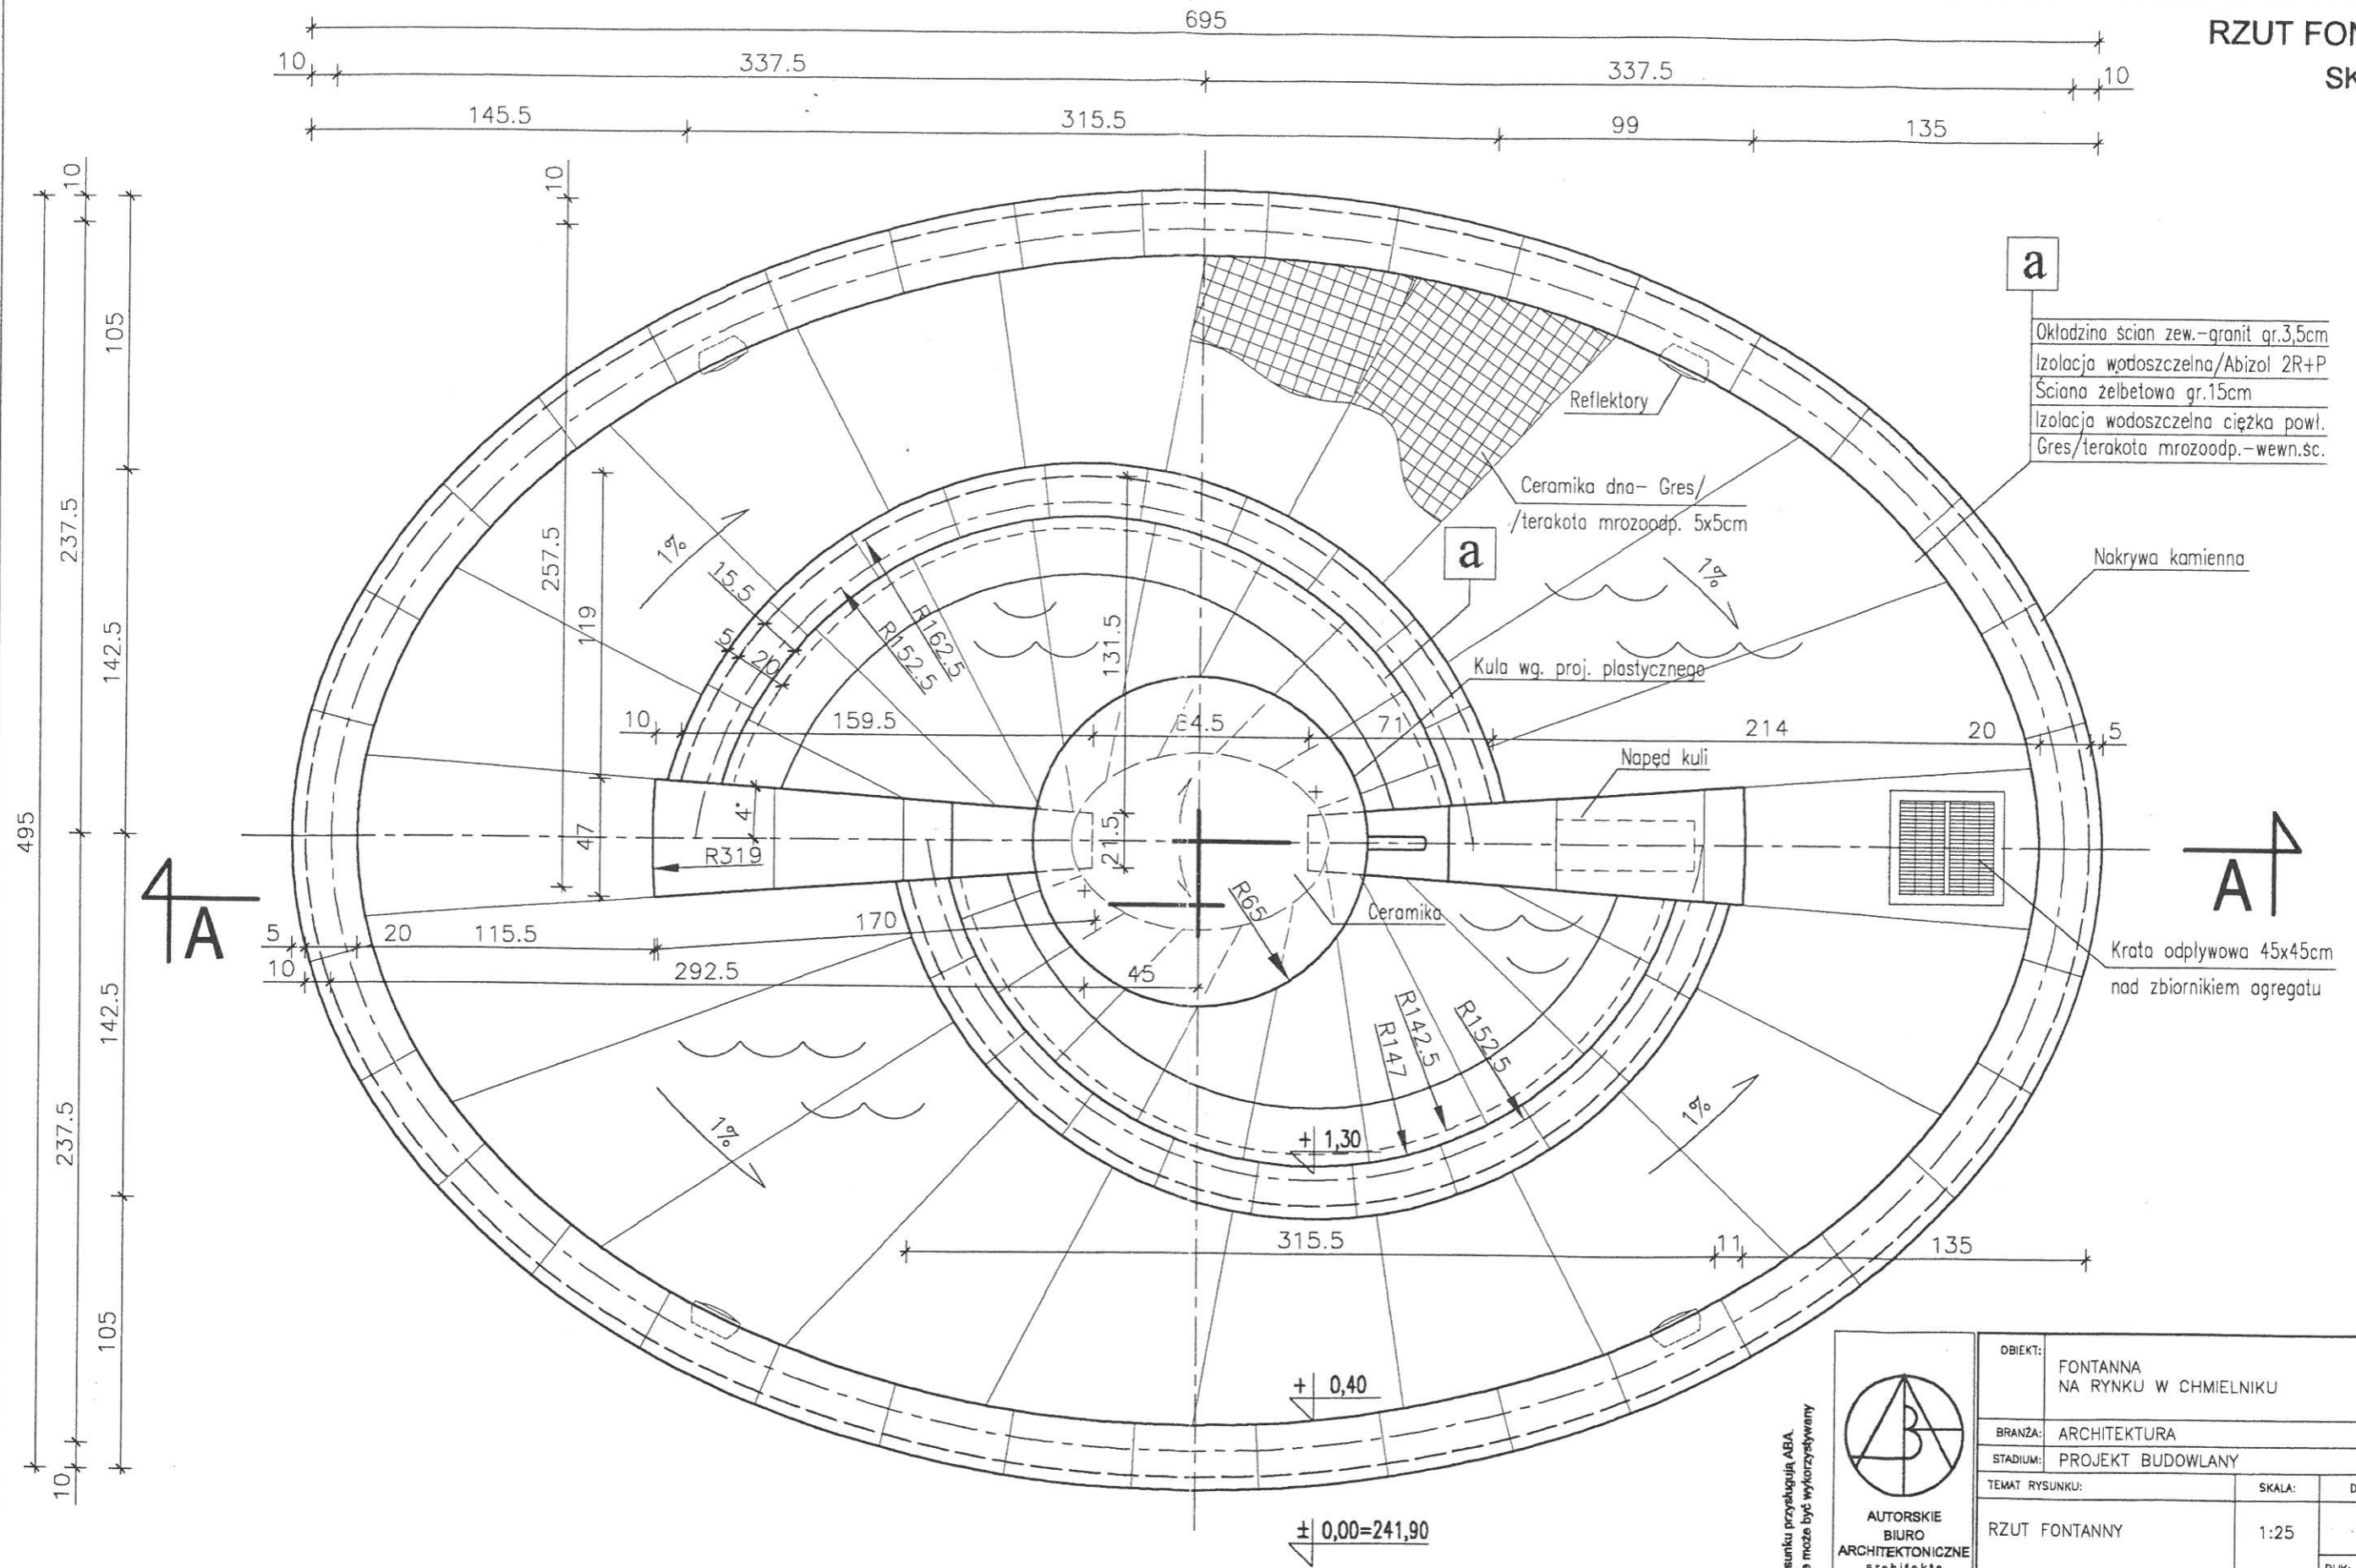


**a**

Okladzina scian zew.-granit gr.3,5cm
Izolacja wodoszczelna/Abizol 2R+P
Sciana zelbetowa gr.15cm
Izolacja wodoszczelna cięzka powł.
Gres/terakota mrozoodp.-wewn.sc.

**A-A**

Krata odpływowa 45x45cm nad zbiornikiem agregatu

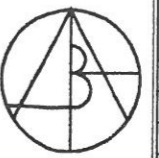 <p><b>AUTORSKIE BIURO ARCHITEKTONICZNE</b> architekta Władysława Markulisa</p> <p>ul.Kośluszyki 11/202 25-310 KIELCE tel: +48 41 344-29-87 fax: +48 41 344-29-87</p>	OBIEKT:	FONTANNA NA RYNKU W CHMIELNIKU		
	BRANŻA:	ARCHITEKTURA		
STADIUM:	PROJEKT BUDOWLANY			
TEMAT RYSUNKU:	SKALA:	DATA:	RYS.NR:	
RZUT FONTANNY	1:25		4	
	PLIK:			
	IMIE I NAZWISKO	NR UPRAWNIENI	PODPIS	
KIEROWNIK PRACOWNI:	mgr inż. arch. W. Markulisa	63/171/76	<i>W. Markulisa</i>	
GŁÓWNY PROJEKTANT:	mgr inż. arch. W. Markulisa	63/171/76	<i>W. Markulisa</i>	
SPRAWDZAJĄCY:				
ZESPÓŁ PROJEKTOWY:	mgr inż. K. Kowalczyk		<i>K. Kowalczyk</i>	
	mgr inż. D. Idzik		<i>D. Idzik</i>	

Prawa autorskie do tego rysunku przysługują ABA. Bez jego zgody rysunek nie może być wykorzystywany lub reprodukcjowany.