


FONTANNA - RYNEK W CHMIELNIKU

RZUT FONTANNY

SKALA 1:25

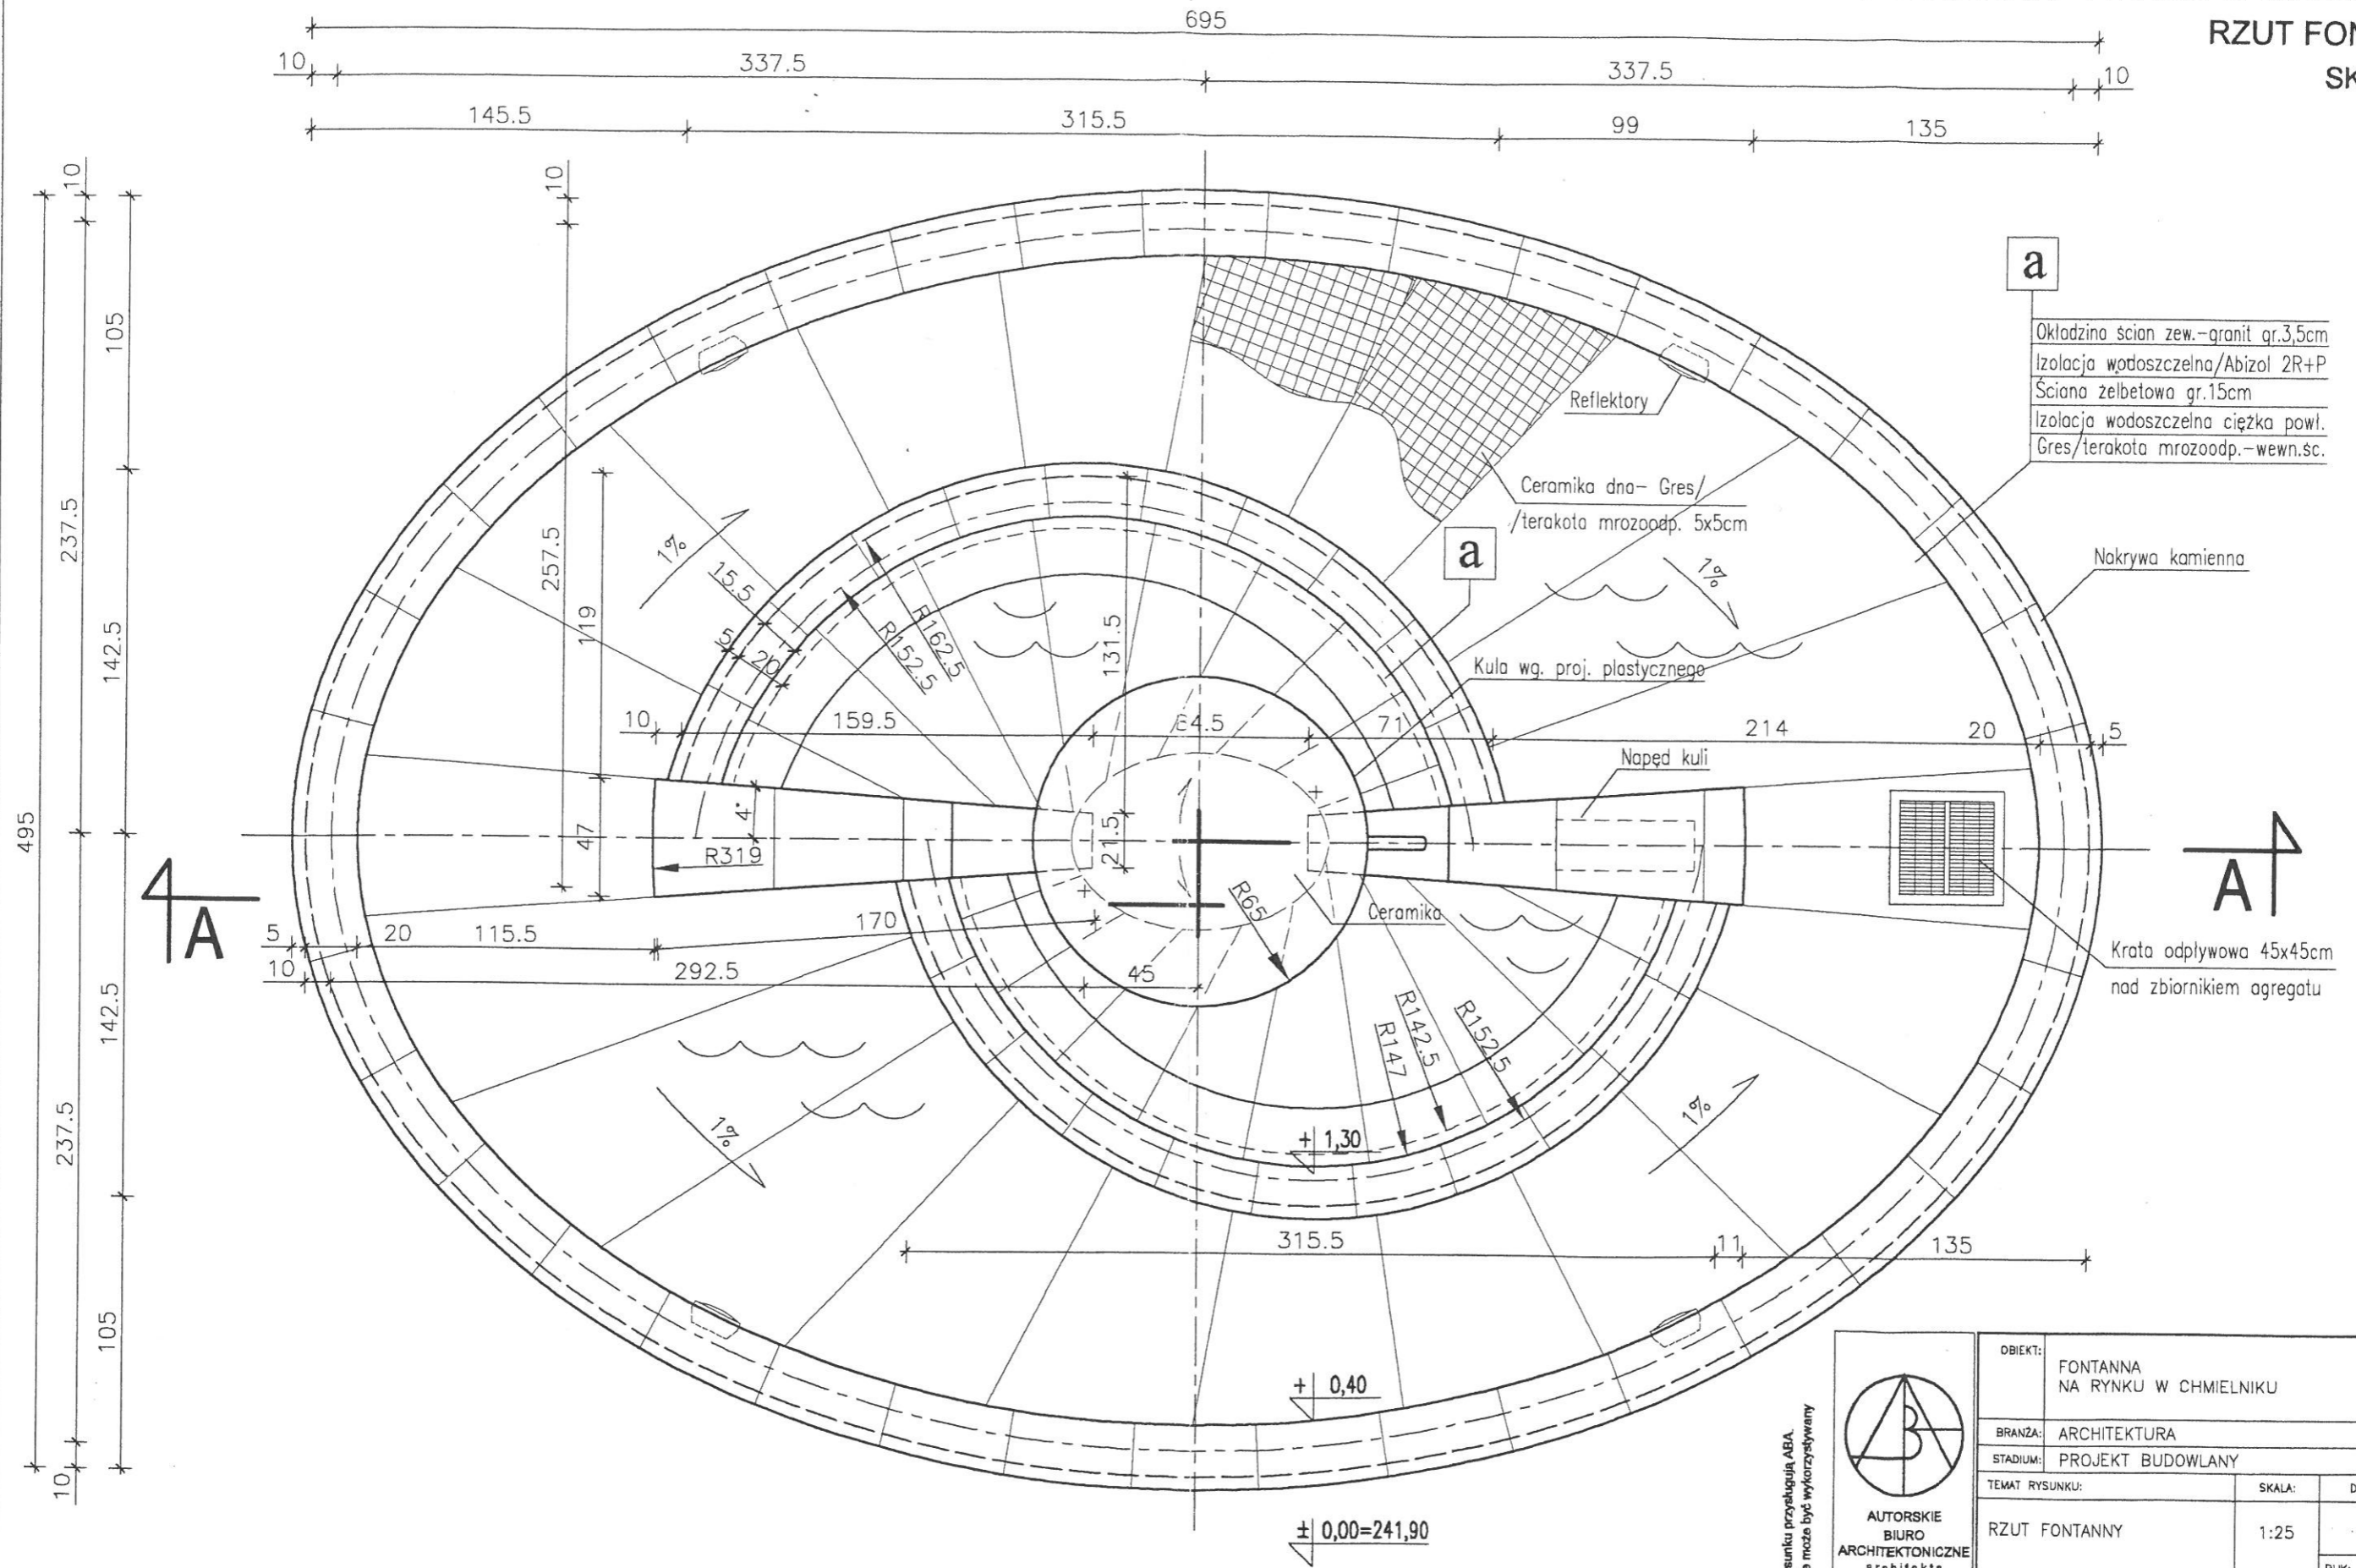


**a**

Okladzina scian zew.-granit gr.3,5cm
Izolacja wodoszczelna/Abizol 2R+P
Sciana zelbetowa gr.15cm
Izolacja wodoszczelna cięzka powł.
Gres/terakota mrozoodp.-wewn.sc.

**A**

± 0,00=241,90

Prawa autorskie do tego rysunku przysługują ABA. Bez jego zgody rysunek nie może być wykorzystywany lub reprodukowany.

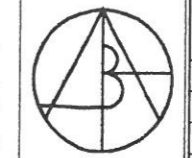

**AUTORSKIE BIURO ARCHITEKTONICZNE**  
architekta  
Władysław Markuś

ul.Kośluszyki 11/202  
25-310 KIELCE  
tel: +48 41 344-29-87  
fax: +48 41 344-29-87

OBIEKT:	FONTANNA NA RYNKU W CHMIELNIKU		
BRANZA:	ARCHITEKTURA		
STADIUM:	PROJEKT BUDOWLANY		
TEMAT RYSUNKU:	SKALA:	DATA:	RYS.NR:
RZUT FONTANNY	1:25		4
	PLIK:		
	IMIE I NAZWISKO	NR UPRAWNIEN	PODPIS
KIEROWNIK PRACOWNI:	mgr inż. arch. W. Markuś	63/171/76	<i>W. Markuś</i>
GŁÓWNY PROJEKTANT:	mgr inż. arch. W. Markuś	63/171/76	<i>W. Markuś</i>
SPRAWDZAJĄCY:			
ZESPÓŁ PROJEKTOWY:	mgr inż. K. Kowalczyk		<i>K. Kowalczyk</i>
	mgr inż. D. Idzik		<i>D. Idzik</i>