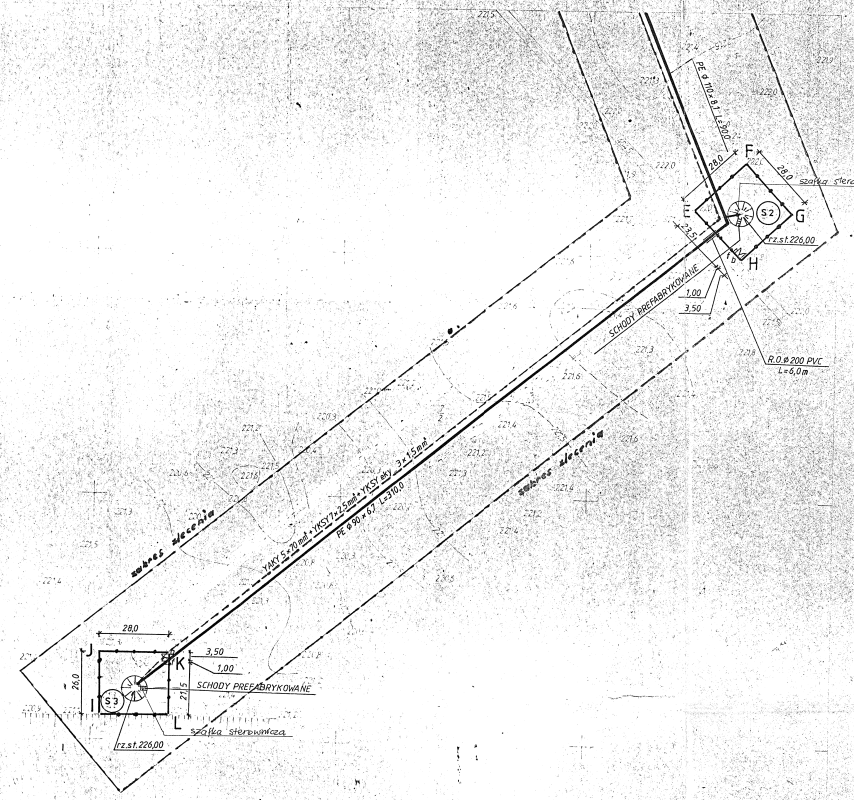

PROJEKT ZAGOSPODAROWANIA TERENU

OZNACZENIA:

——— proj. rurociąg tłoczny od studni do stacji uzdatniania wody

– – – proj. sieć elektr. kablowa zasilania i sterowania pomp studni

S-2 – proj. obudowa istn. studni głębinowej

S-3 – proj. obudowa istn. studni głębinowej

EFGH – proj. ogrodzenie studni S-2

IJKL – proj. ogrodzenie studni S-3

b , f – proj. brama i furtka

STAROSTA [illegible] MYŚLE[illegible]
ZESPÓŁ UZG[illegible] NIA
DOKUMENTACJI [illegible]KI[illegible]

Na podstawie art. 28 ust. 1 ustawy z dnia [illegible] maja 1989 r. - Prawo geodezyjne i kartograficzne (Dz. U. z 2000 r. Nr 100, poz. 1086 i Nr 120, poz. 1268) uzgadnia się usytuowanie projektowanych sieci uzbrojenia terenu

wodoc. i energet. kabl.

Uzgodnienie usytuowania sieci uzbrojenia terenu podlega wyłączeniu z geodezyjnej inwentaryzacji powykonawczej przez jednostki uprawnione do wykonywania prac geodezyjnych.
W razie niezgodności realizacji sieci uzbrojenia terenu z uzgodnionym projektem inwestor zobowiązany jest przedłożyć mapę z wynikami pomiarów powykonawczych właściwemu organowi administracji architektoniczno-budowlanej.
Uzgodnienia usytuowania projektowanych sieci uzbrojenia terenu zachowują ważność przez okres 3 lat od dnia wydania opinii w sprawie uzgodnienia usytuowania projektowanych sieci uzbrojenia terenu. Uzgodnienia tracą ważność w przypadku, o którym mowa w § 13 rozporządzenia Ministra Rozwoju Regionalnego i Budownictwa z dnia 2 kwietnia 2001 r. w sprawie geodezyjnej ewidencji sieci uzbrojenia terenu oraz uzgadniania dokumentacji projektowej (Dz. U. Nr 38, poz. 453).

[illegible]-5442-588/2004
(numer wpisu)
(data wpisu) 5.11.04
(organ uprawniony do uzgadniania dokumentacji projektowej sieci uzbrojenia terenu, jego nazwa i adres, pieczęć urzędowa)
(podpis osoby uprawnionej do uzgadniania dokumentacji projektowej sieci uzbrojenia terenu)
Jan STANOSZ
Inżynier Projektant
mgr inż. Jarosław Kucab

STAROSTA PRZEMYSKI
Zatwierdzam projekt budowlany
Udzielam pozwolenia na budowę
Decyzja nr 1015/2004
z dnia 15.05.2004
z upoważnienia
mgr inż. Jarosław Cieślarda
Wicestarosta Wojtkowa
(imię i nazwisko, stanowisko, podpis)

08.12.2003r.

A Gm DUBIECKO woj. podkarpackie
wieś Wrenadowa

Mapa [illegible] dnia 08.12.2003r.
w zakresie objętym zleceniem

5699-323/2003
28.01.92 5699
08.12.2003r.

STAROSTWO POWIATOWE
[illegible]
W odpowiedzi prosimy przesyłkę
[illegible] 5699-323/2003
w dniu 11.12.2003
[illegible] 3888-99/2003
Nadesłane mapy zasadnicze wymagają [illegible] przesyłki projektowane sieci, zaznaczone wymagają [illegible] sieci uzbrojenia terenu oraz [illegible] projektowanej zabudowy.
P.St 11.12.2003

175.422.191
1:1000

Mapa dla celów projektowych
MAPA ZASADNICZA
Założona w 1999r. przez
PRZEDSIĘBIORSTWO GEODEZYJNO-KARTOGRAFICZNE
„GEO-SERVICE" W JAROSŁAWIU
Kierownik roboty Tadeusz Chrzan

PROJEKTY-NADZORY Jan Wojtarowicz
ul. Dominikańska 12/35 37-700 Przemyśl

Nazwa projektu	Stacja Uzdatniania Wody w m. Nienadowa
Lokalizacja obiektu	dz. ewid. nr 5/1, 5/2, 5/3 i 5/4
Branża	Plan sytuacyjny
Nazwa rysunku	Plan sytuacyjny skala 1:1000
Projektował	Jan Wojtarowicz upr. Wojtarowicz 4476
Sprawdził	
Skala	1:1000
Data	2004.10
Nr rys.	3

5.