


OBRZEŻE BETONOWE
6 X 20 X 100 cm
P R E F E R O W A N E
R O Z W I Ą Z A N I E T O
Z A B E Z P I E C Z E N I E
O B R Z E Ż Y
N A K Ł A D K ą Z E P D M

OTULINA OBRZEŻY Z SUCHEGO BETONU KLASY
C 1 2 / 1 5 M I N . G R U B . 5 0 m m
L I C Z ą C O D D O L N E J O R A Z P R Z E D N I E J I T Y L N E J
K R A W ę D Z I O B R Z E Ż A . O T U L I N ę Z S U C H E G O
B E T O N U N A L E Ż Y U M I E Ś C I Ć N A P O D S Y P C E
P I A S K O W E J O G R U B O Ś C I M I N . 5 0 m m .




Wszystkie urządzenia zabawowe i
inne obiekty małej architektury
należy montować i
fundamentować zgodnie z
instrukcjami montażu
dostarczonymi przez producenta.

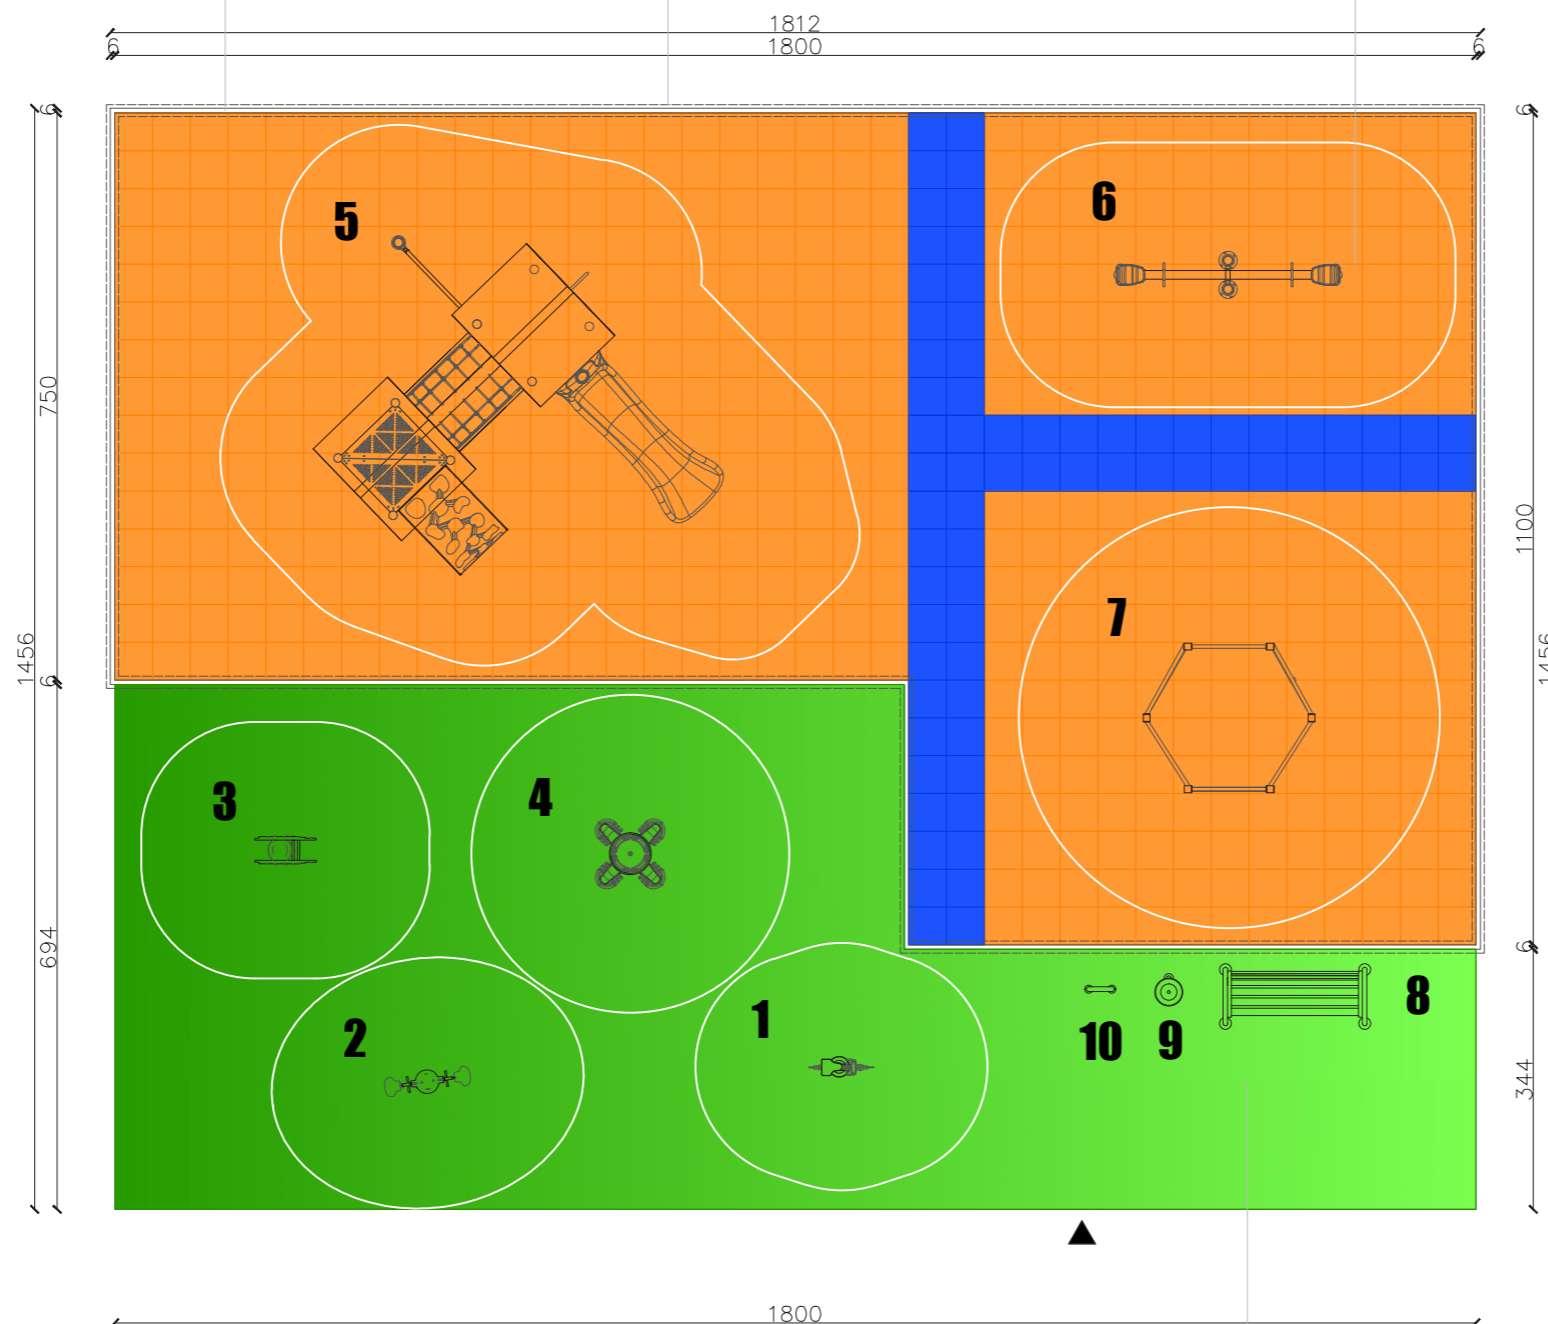

Przed wykonaniem trawników należy
tak ukształtować teren pod
nawierzchnie trawiastą aby obrzeża
nie wystawały więcej niż 3cm.

Powierzchnia wyłożona trawnikiem z
rolki (darń odcinana z gruntu)

LEGENDA:

-  WEJŚCIE GŁÓWNE
- 12...** MAŁA ARCHITEKTURA
WG. ZESTAWIENIA W PROJ.
PRZETARGOWYM
-  NAWIERZCHNIA SYNTETYCZNA
NA PODBUDOWIE Z KRUSZYW
-  POWIERZCHNIA BIOLOGICZNIE
CZYNNA
STREFA BEZPIECZNEGO
UPADKU Z URZĄDZENIA

UWAGA TOLERANCJA W WYM.
URZĄDZEŃ ORAZ ICH USTAWIENIU NA
DZIAŁCE WYNOŚI +/-10% POD
WARUNKIEM, ŻE PO WPROWADZENIU
MODYFIKACJI BĘDĄ ONE ZGODNE Z
NORMAMI BEZPIECZEŃSTWA,
ZAŁOŻENIAMI PROGRAMU RADOSNA
SZKOŁA ORAZ INNYMI PRZEP. PRAWA

NAZWA OBIEKTU BUDOWLANEGO:

SZKOLNY PLAC ZABAW
W RAMACH PROGRAMU
RADOSNA SZKOŁA

STADIUM:

PROJEKT PRZETARGOWY

INWESTOR:

Gmina Dubiecko
UL. PRZEMYSKA 10
37-750 DUBIECKO

ADRES OBIEKTU BUDOWLANEGO:

Szkoła Podstawowa w Bachórzcu
37-750 Dubiecko

NR EWID. DZIAŁKI 1-572/1

TYTUŁ RYSUNKU:

RZUT PLACU ZABAW

BRANŻA: ARCHITEKTURA

PROJEKTANT: mgr.inż.arch.Marta Wachowiak

NUMER UPRAWNIENI: 58/WPOKK/UpB/2011
PODPIS: PROJEKTANT
DATA: 08.2013

ADAPTUJĄCY:
NUMER UPRAWNIENI: adaptowano
PODPIS I DATA:

SKALA RYSUNKU: 1:100
NUMER RYSUNKU: PP1
NUMER STRONY: 11