

SZCZEGÓŁ 1

SZCZEGÓŁ 2

WARSTWA UŻYTKOWA Z EPDM, KOLOR PANTONE 540 C, RAL 5003, SAPHIRBLAU GRUB. 10mm

WARSTWA AMORTYZUJĄCA, GRUBOŚĆ 30 MM

WARSTWA PODKŁADOWO-WYRÓWNAWCZA, Z KRUSZYWA ŁAMANEGO, O WIELKOŚCI ZIARNA 0,05-3mm, GRUB. 6cm

WARSTWA KONSTRUKCYJNA Z KRUSZYWA ŁAMANEGO O UZIARNIENIU CIĄGŁYM NA PODBUDOWĘ ZASADNICZĄ GRUB. 15 CM

WARSTWA ODSĄCAJĄCA Z PIASKU GRUBOZIARNISTEGO ZAGĘSZCZANEGO DO  $I_s=0,97$ , GRUB. 10CM

WARSTWA ODCINAJĄCA Z GEOWŁÓKNINY SEPARACYJNO-FILTRACYJNEJ

GRUNT RODZIMY DOGĘSZCZONY POWIERZCHNIOWO DO  $I_s=0,95$ , GRUBOŚĆ 10 CM

WARSTWA UŻYTKOWA Z EPDM, KOLOR PANTONE 152, RAL 211 TIEFORANGE GRUB. 10 mm

WARSTWA AMORTYZUJĄCA, GRUBOŚĆ 30 MM

WARSTWA PODKŁADOWO-WYRÓWNAWCZA, Z KRUSZYWA ŁAMANEGO, O WIELKOŚCI ZIARNA 0,05-3mm, GRUB. 6cm


WARSTWA KONSTRUKCYJNA Z KRUSZYWA ŁAMANEGO O UZIARNIENIU CIĄGŁYM NA PODBUDOWĘ ZASADNICZĄ GRUB. 15 CM

WARSTWA ODSĄCAJĄCA Z PIASKU GRUBOZIARNISTEGO ZAGĘSZCZANEGO DO  $I_s=0,97$ , GRUB. 10CM

WARSTWA ODCINAJĄCA Z GEOWŁÓKNINY SEPARACYJNO-FILTRACYJNEJ

GRUNT RODZIMY DOGĘSZCZONY POWIERZCHNIOWO DO  $I_s=0,95$ , GRUBOŚĆ 10 CM

TRAWNIK Z ROLKI (DARŃ ODCINANA Z GRUNTU) GRUNT ZASYPOWY

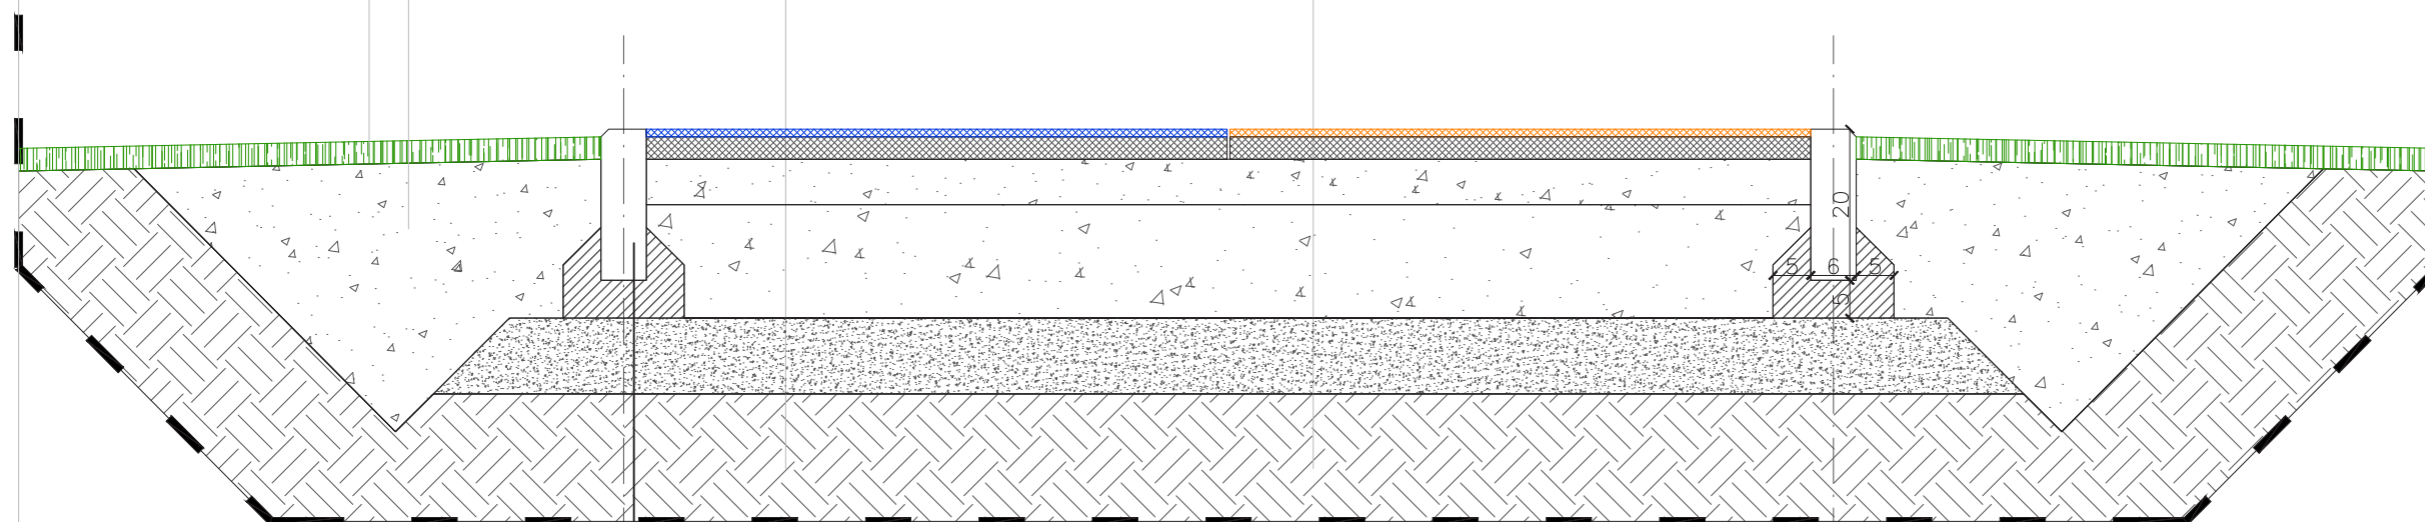

OBRZEŻE BETONOWE 6X20X100CM  
ŁAWA Z BETONU B15 GRUB. 5 CM  
PODSYPKA PIASKOWA GRUB. 5 CM

PODANE WARSTWY PODBUDOWY ZOSTAŁY ZAPROJEKTOWANE Z ZAŁOŻENIEM, ŻE OBIEKT ZNAJDUJE SIĘ NA TERENIE, DLA KTÓREGO POZIOM PRZEMARZANIA GRUNTU WYNOŚI 1,00 m, A WARUNKI GRUNTOWO-WODNE SĄ DOBRE.

W PRZYPADKU NIE SPEŁNIENIA PRZYNAJMNIEJ JEDNEGO Z TYCH WARUNKÓW PODBUDOWĘ NALEŻY WZMOCNIĆ.

NAZWA OBIEKTU BUDOWLANEGO:

SZKOLNY PLAC ZABAW  
W RAMACH PROGRAMU  
**RADOSNA SZKOŁA**

STADIUM:

PROJEKT PRZETARGOWY

INWESTOR:

**Gmina Dubiecko**  
UL. PRZEMYSKA 10  
37-750 DUBIECKO

ADRES OBIEKTU BUDOWLANEGO:

Szkoła Podstawowa w Bachórzcu  
37-750 Dubiecko

NR EWID. DZIAŁKI 1-572/1

TYTUŁ RYSUNKU:

**DETALE**

**NAWIERZCHNI I PODBUDOWY**

BRANŻA: ARCHITEKTURA

PROJEKTANT: mgr.inż.arch.Marta Wachowiak

NUMER UPRAWNIENI: 58/WPOKK/UpB/2011  
PROJEKTANT  
ADAPTUJĄCY:

PODPIS: DATA:  
08.2013

NUMER UPRAWNIENI: adaptowano  
PODPIS I DATA:

SKALA RYSUNKU: NUMER RYSUNKU: NUMER STRONY:

**1:10**

**PP4**

**14**