PRZEKRÓJ KONSTRUKCYJNY PARKINGU I CHODNIKA
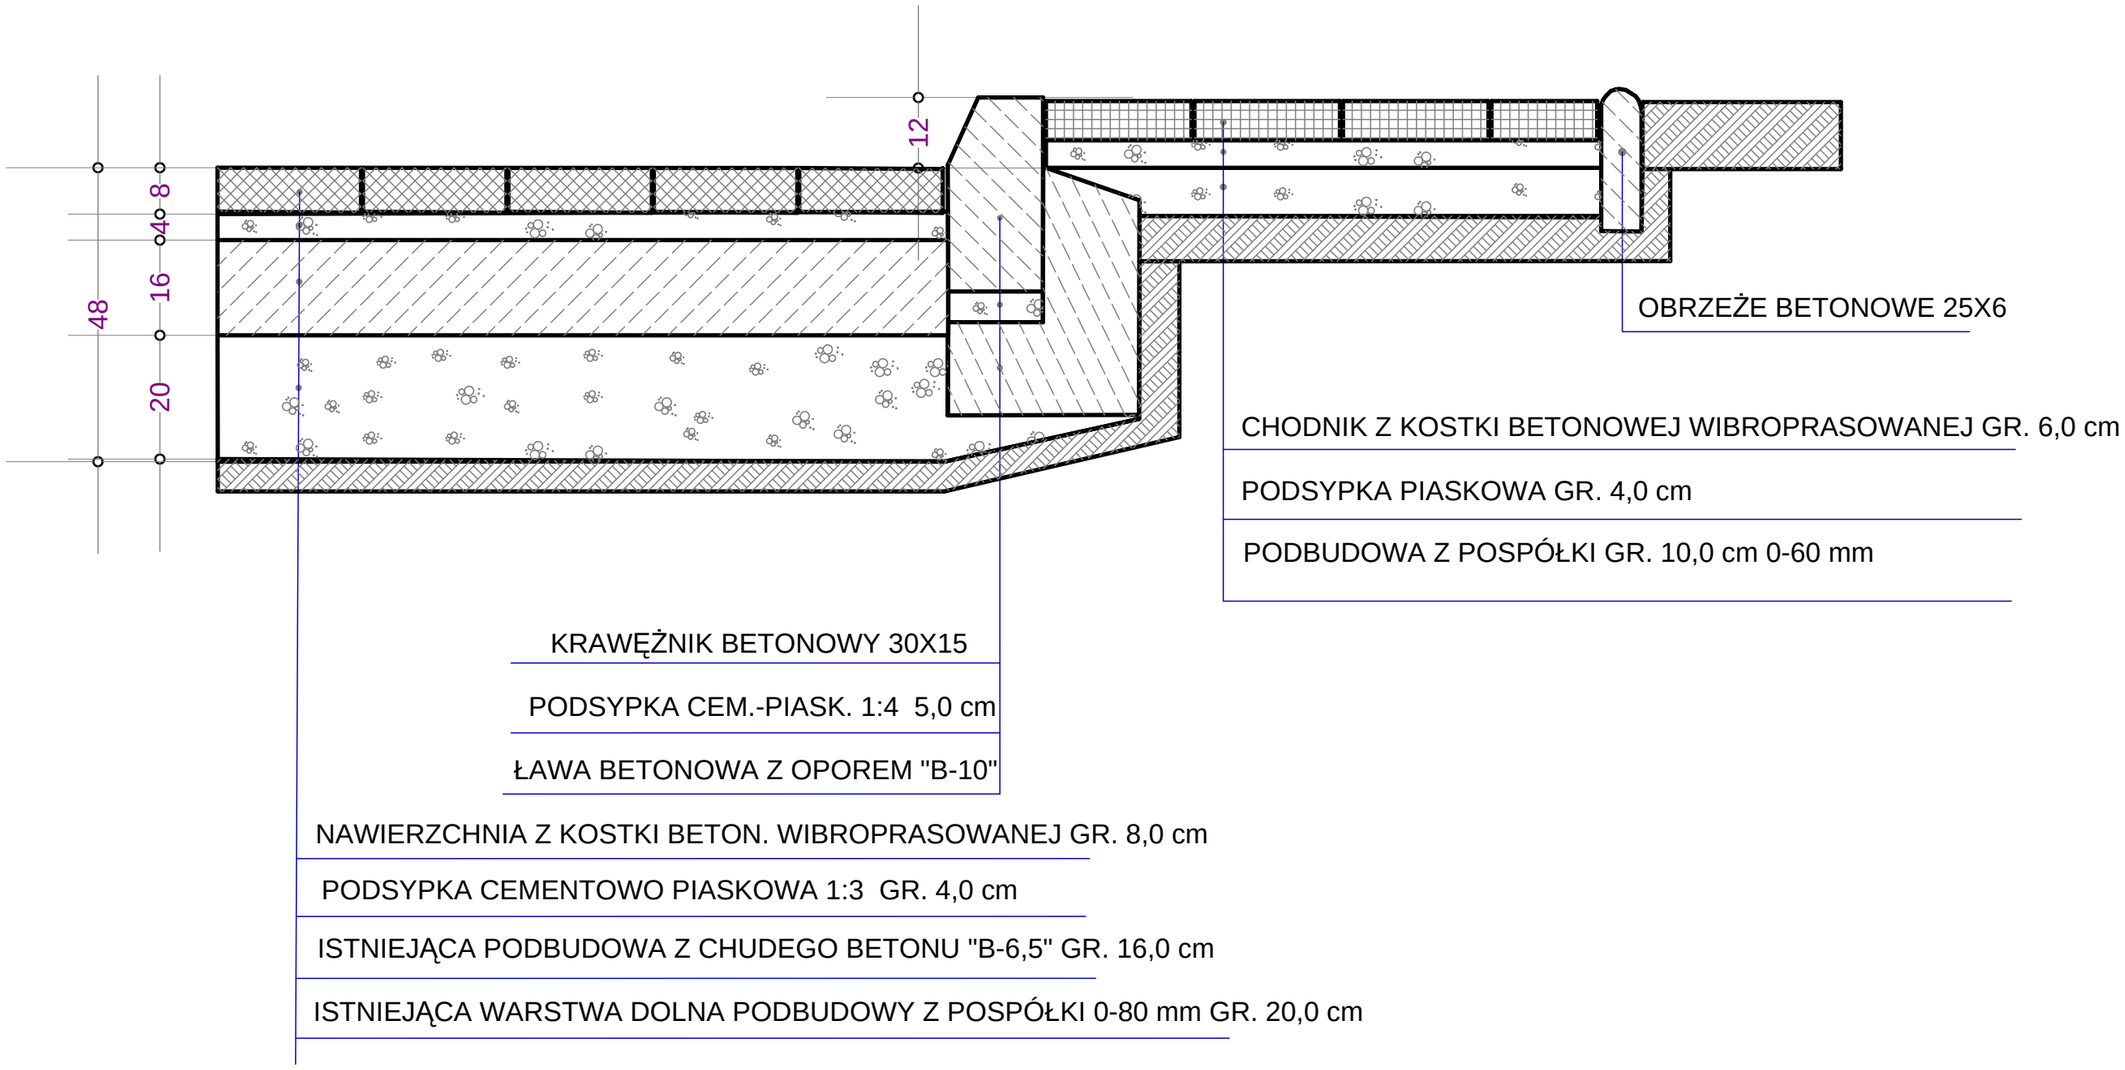
SKALA 1:10