



Budynek magazynowo-biurowy

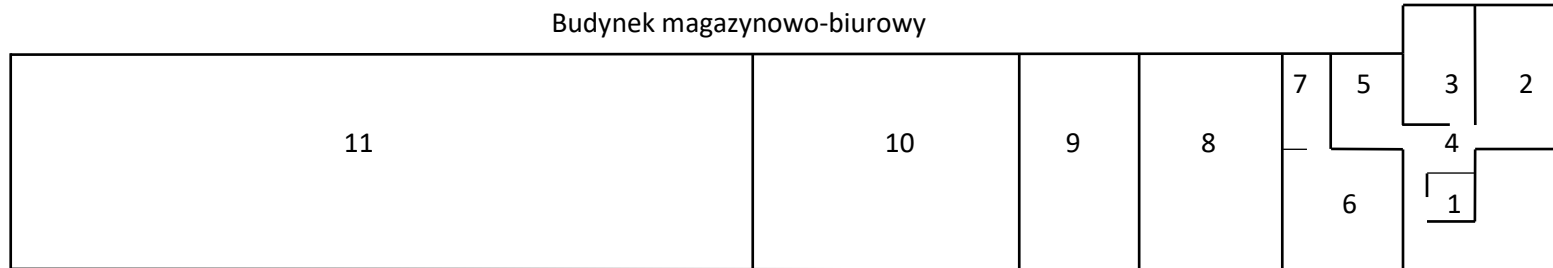

Budynek tartaku

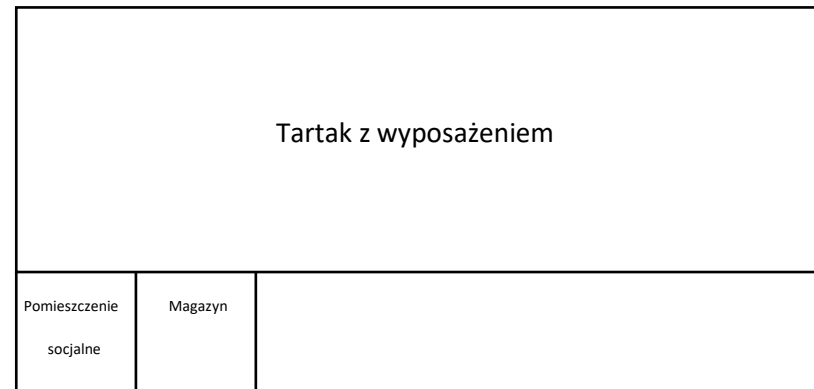

Lp.	Nazwa	Powierzchnia w m <sup>2</sup>
1.	WC-prysznic	3,13
2.	Pomieszczenie biurowe	16,80
3.	Pomieszczenie biurowe	8,24
4.	Ciąg komunikacyjny	5,36
5.	Pomieszczenie biurowe	9,37
6.	Magazyn	17,76
7.	Hydrofornia	7,74
8.	Magazyn	44,16
9.	Magazyn	39,64
10.	Magazyn	77,83
11.	Magazyn	168,78
		398,81
	Magazyn murowany na placu	11,86
	Tartak z zapleczem	130,47
	<b>RAZEM:</b>	<b>541,14</b>