


PRZEKRÓJ POPRZECZNY A-A - STAN PROJEKTOWANY
SKALA 1:50

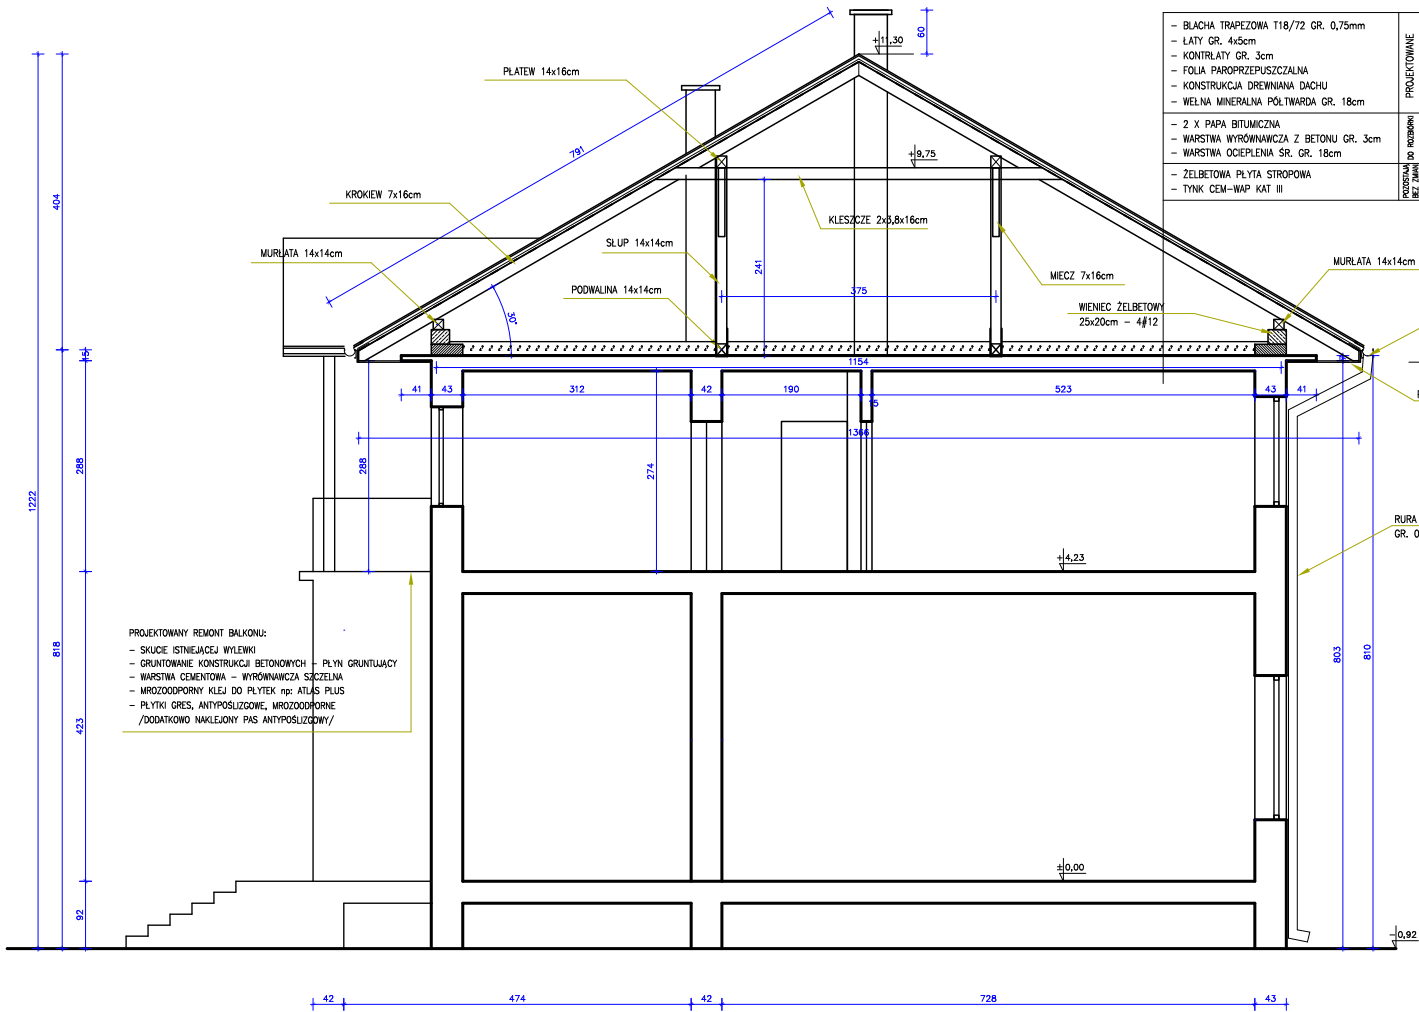

<ul style="list-style-type: none"> BLACHA TRAPEZOWA T18/72 GR. 0,75mm LATY GR. 4x5cm KONTRLATY GR. 3cm FOLIA PAROPRZEPUSZCZALNA KONSTRUKCJA DREWNIANA DACHU WELNA MINERALNA PÓLTWARDA GR. 18cm 	PROJEKTOWANE
<ul style="list-style-type: none"> 2 X PAPA BITUMICZNA WARSTWA WYRÓWNIACZA Z BETONU GR. 3cm WARSTWA OCIEPLENIA SR. GR. 18cm ZELBETOWA PLYTA STROPOWA TYNK CEM-WAP KAT III 	ROZSIADANE (np. 2:100)

PROJEKTOWANY REMONT BALKONU:
 - SKŁUCIE ISTNIEJĄCEJ WYLEWKI
 - GRUNTOWANIE KONSTRUKCJI BETONOWYCH - PŁYN GRUNTUJĄCY
 - WARSTWA CEMENTOWA - WYRÓWNIACZA SZCZELNA
 - MROZODOPORNY KLEJ DO PŁYTEK np: ATLAS PLUS
 - PŁYTKI GRES, ANTYPOSLIZGOWE, MROZODOPORNE /DODATKOWO NAKLEJONY PAS ANTYPOSLIZGOWY/

UWAGI:

- UKŁAD KONSTRUKCYJNY WIEŻBY DACHOWEJ ZAPROJEKTOWANO W TAKI SPOSÓB, ABY OBCIĄŻENIE Z DACHU BYŁO PRZEKAZYWANE NA ŚCIANY KONSTRUKCYJNE ZEWNĘTRZNE ZA POŚREDNICTWEM MURLATY I WIENCA ŻELBETOWEGO. SŁUPY PODPIERAJĄCE PLATEW POŚREDNIA NALEŻY OPRZĘC NA PODWALINIE DREWNIANEJ 14x14cm UŁOŻONEJ NA ŻELBETOWEJ PŁYTCIE STROPOWEJ.
- PRZYJĘTO WIEŻBĘ DACHOWĄ DREWNIANĄ Z DREWNA IGŁASTEGO KLASY C27
- MAKSYMALNY ROZSTAW KROKWI 90cm.
- ELEMENTY DREWNIANE PRZED ZAMONTOWANIEM ZAMPREGOWAĆ ŚRODKIEM BIO I OGNO OCHRONNYM np: ŚRODKIEM F0805 H2
- PRZYJĘTO ROZEBRANIE POKRYCIA, ROZEBRANIE MURKÓW OCNOWYCH I WYKONANIE WIENCA ŻELBETOWEGO SPINAJĄCEGO CAŁY BUDYNEK. WIENIEC ŻELBETOWY O WYM. 25x20cm ZBRZOJONY 4#12, STRZEMIONA ø6 CO 25cm
- W WIENIEC WPUŚCIĆ PRĘTY STALOWE ø12 WYPUSZCZONE Z ISTNIEJĄCEGO GZYNSU OKAPOWEGO-WIENCA.
- WSZYSTKIE WYMIARY DODATKOWO SPRAWDZIĆ NA BUDOWIE.

BIPROKON		BIURO PROJEKTÓW KONSTRUKCYJNYCH "BIPROKON"		37-700 Piszczyski, ul. Grunwaldzka 5B/4B	
TYTUŁ: PRZEBUDOWA PRZEKRYCIA BUDYNKU DOMU KULTURY W MIEJSCOWOŚCI SŁONNE		Tytuł rys.:		PRZEKRÓJ A-A	
PROJEKT: BUDYNEK DOMU KULTURY		dla:		PB	
OPIS: działka nr424/8 obręb Słonne GM. DUBIECKO		skala:		ARCHITEKTURA	
INWESTOR: GMINA DUBIECKO		opracowana nr ewid.:		branża:	
skala: 1:50		projektował: mgr inż. A. Szychulski		A3	
data: 12.2008r.		sprawdzony nr ewid.:		skala:	
data: 12.2008r.		opracował:		skala:	